



北海学園大学位置図



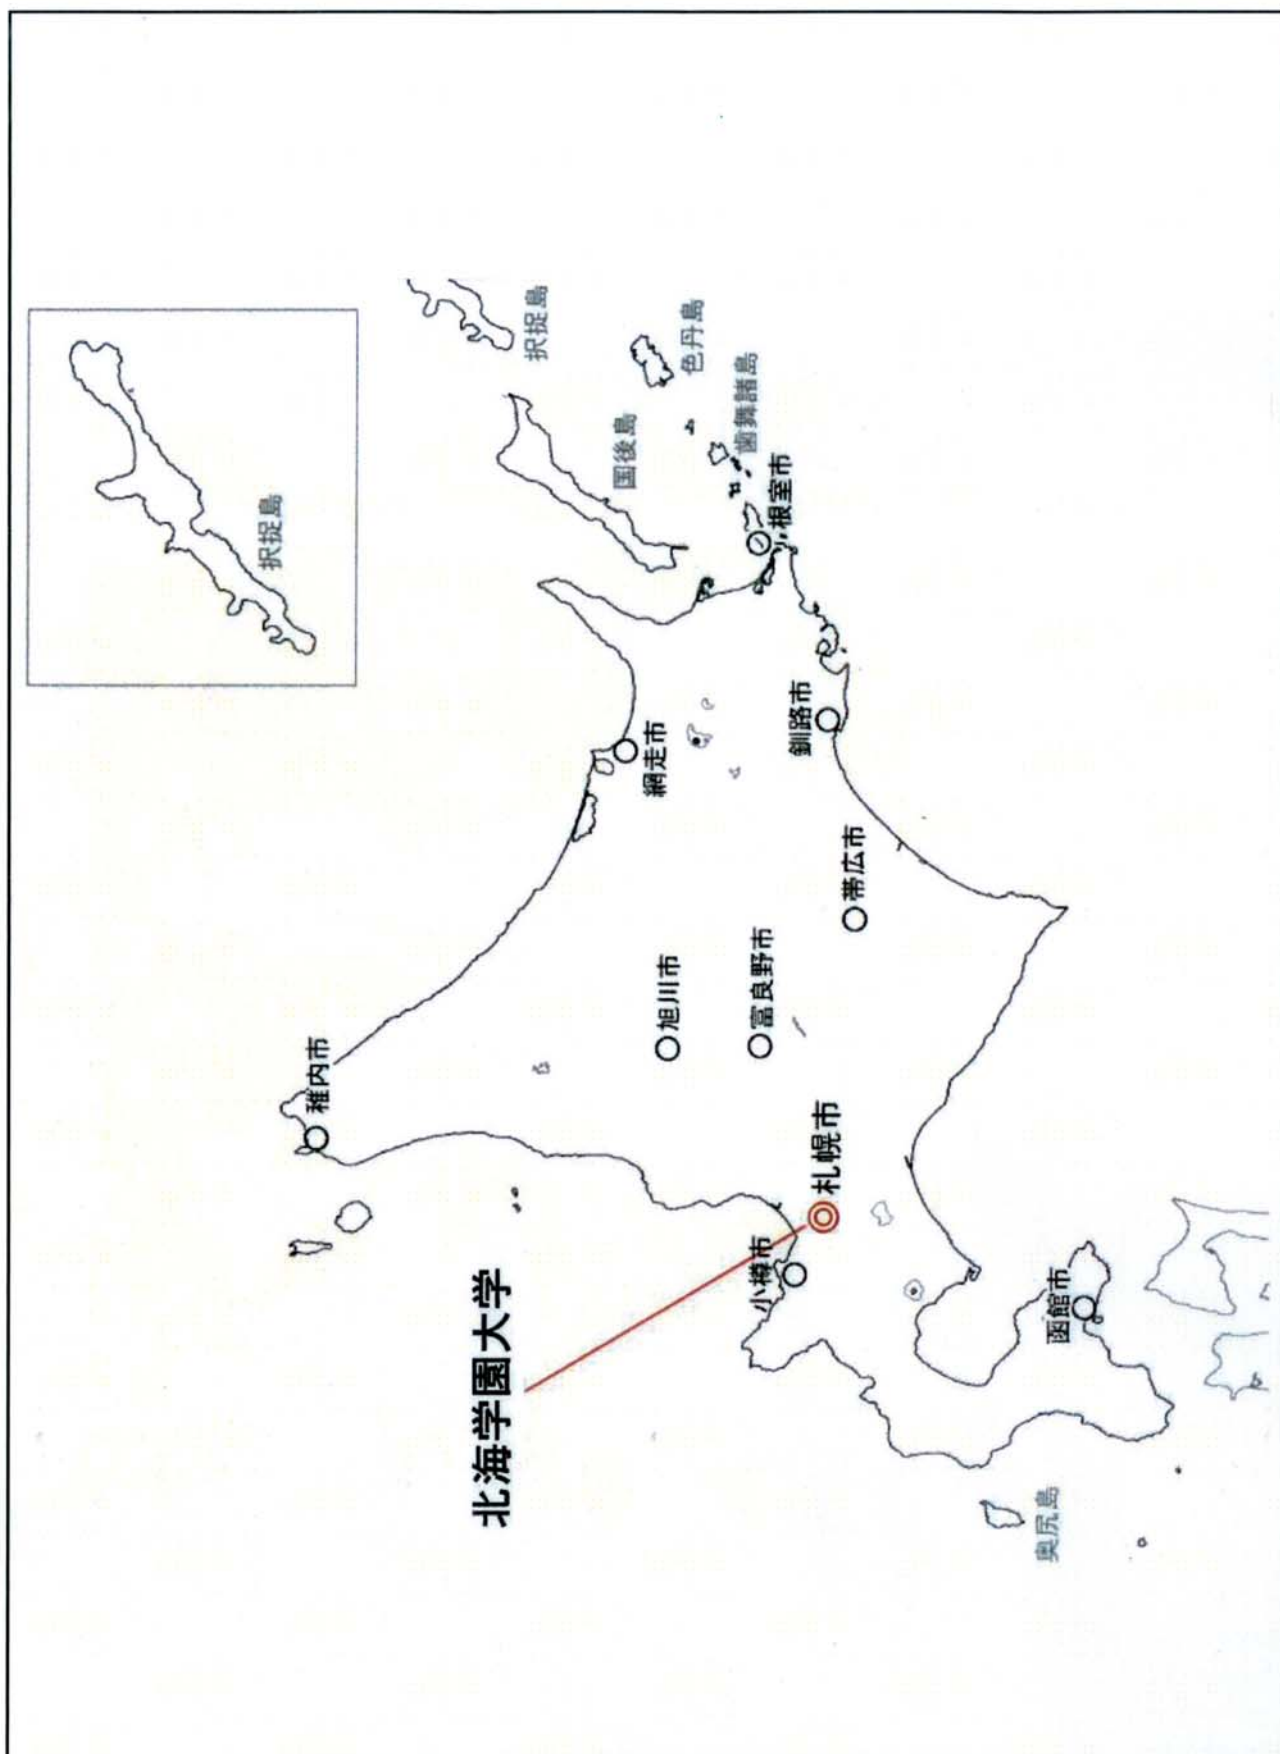


# 私立大学の位置及び校地、校舎の配置図の概要

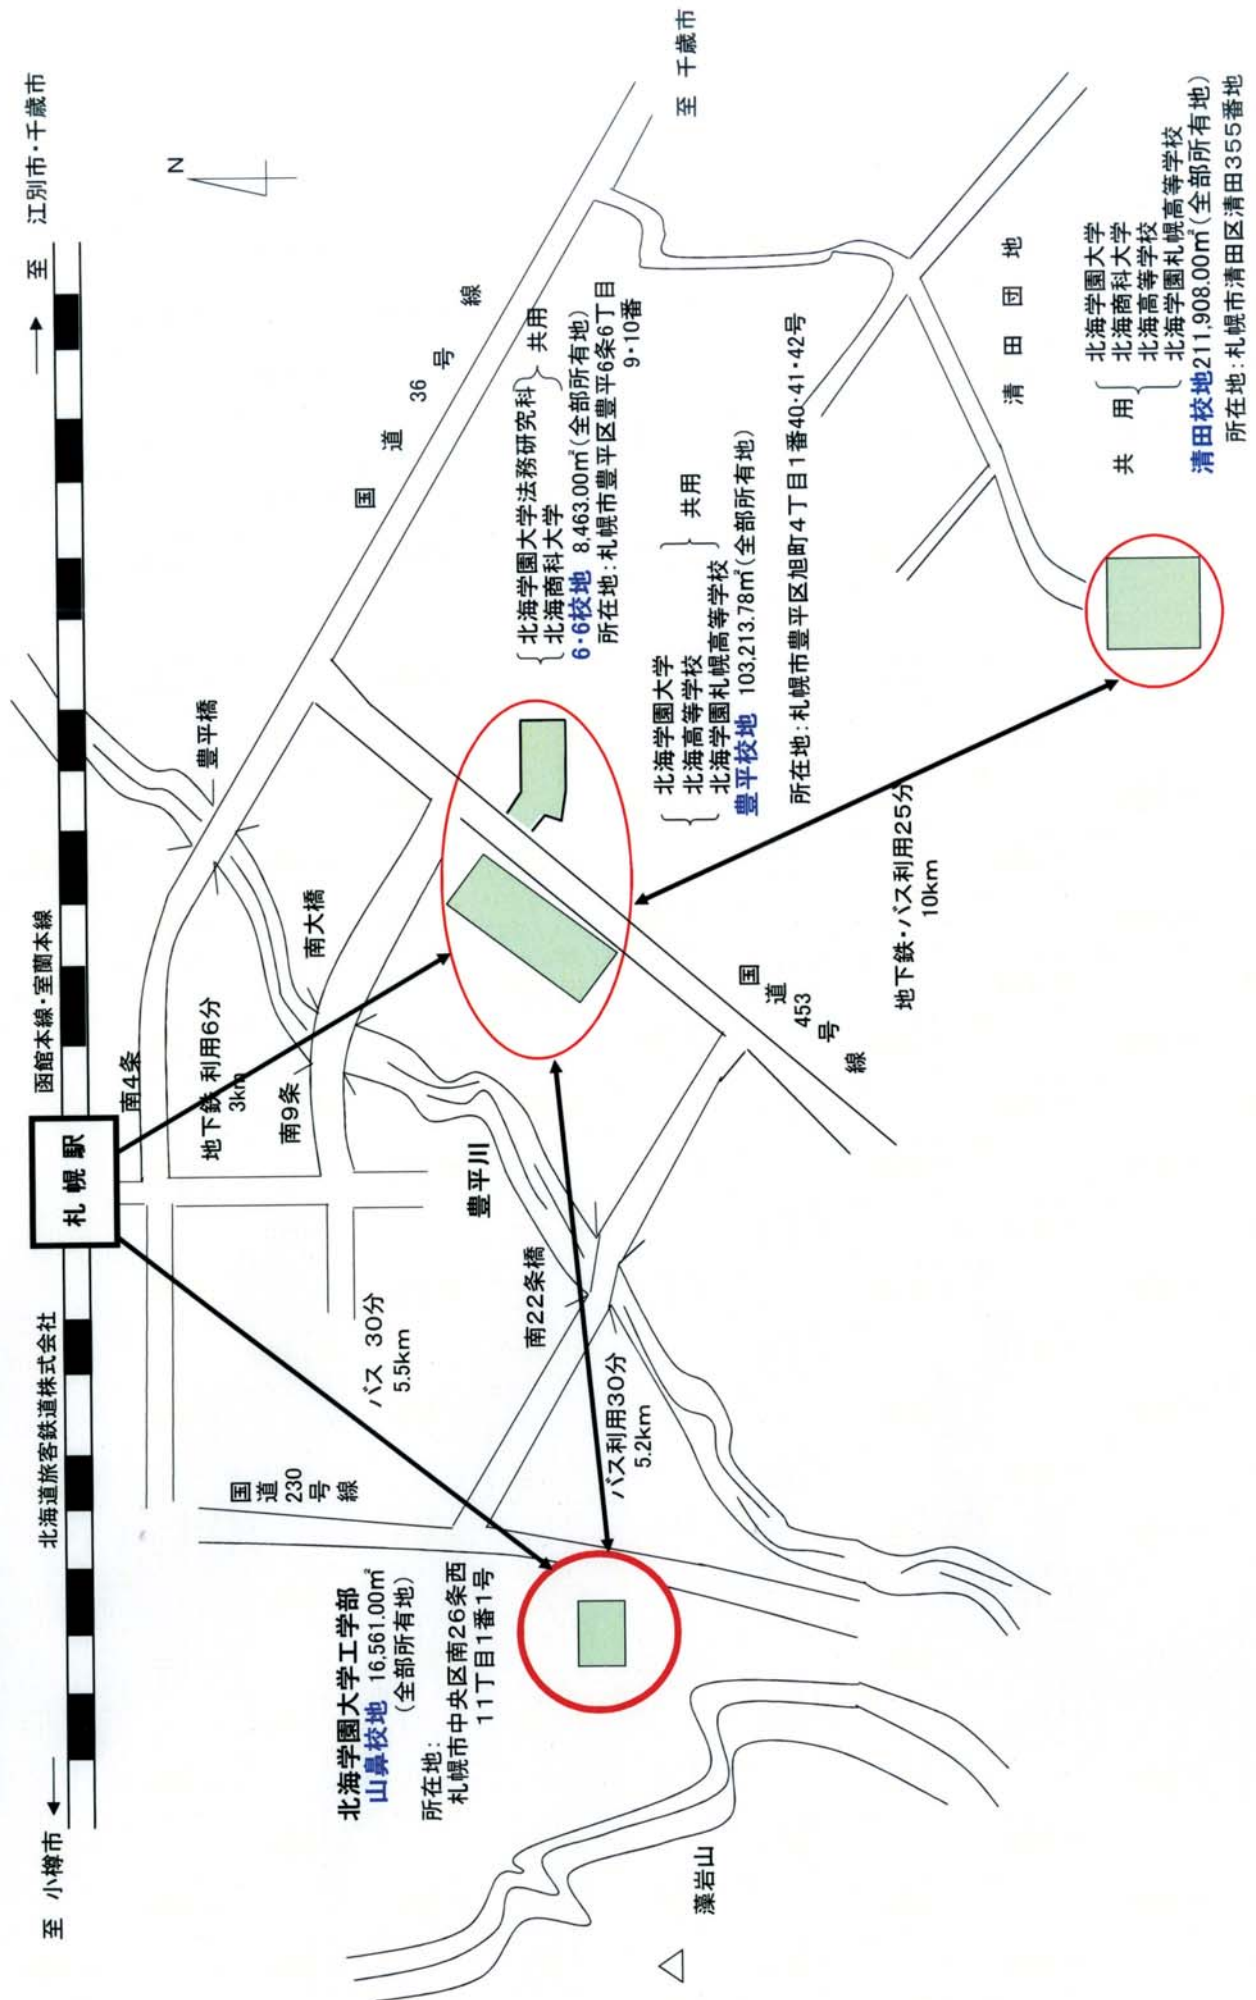






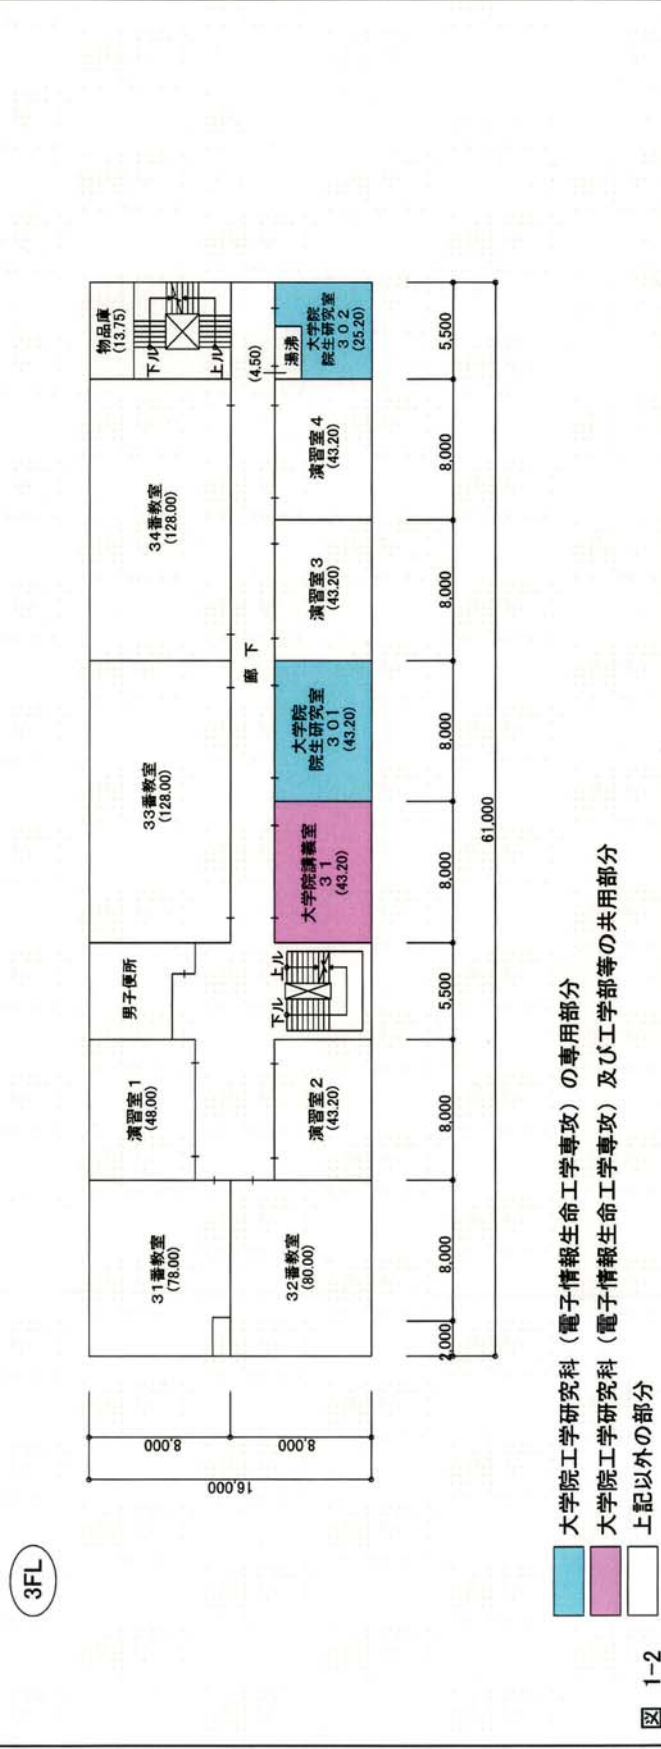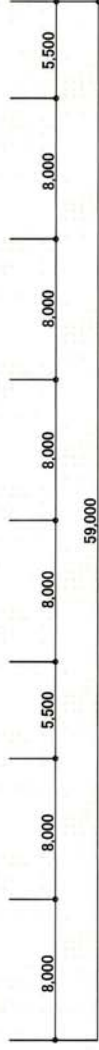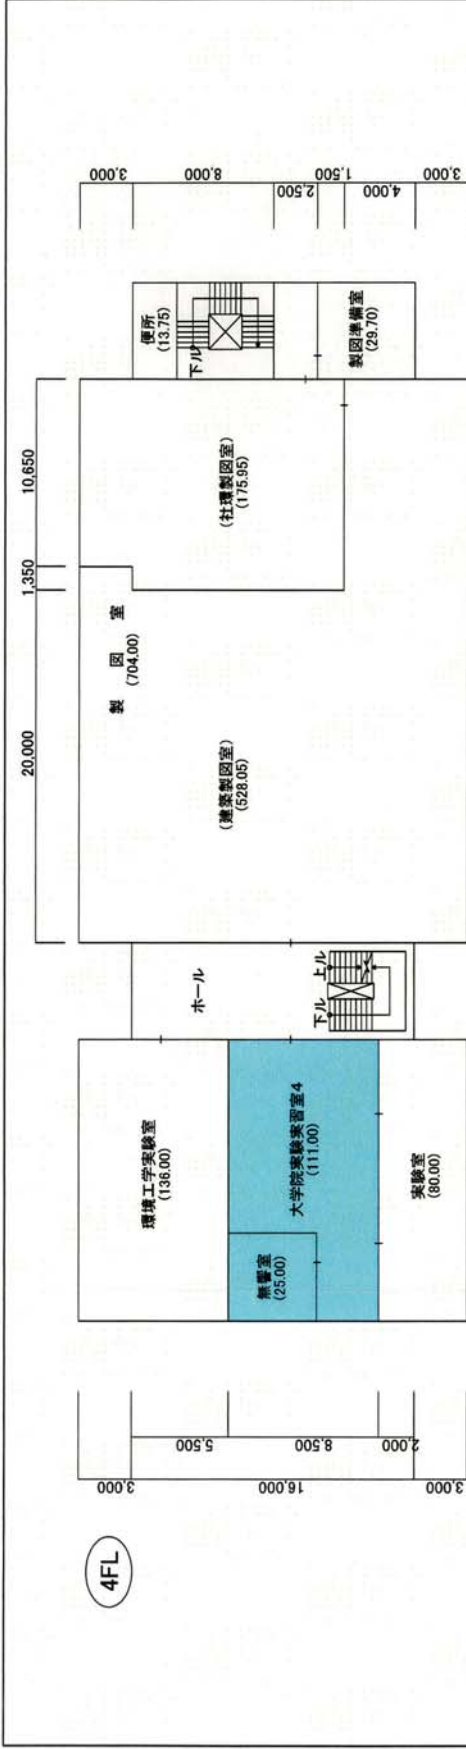

- 大学院工学研究科 (電子情報生命工学専攻) の専用部分
- 大学院工学研究科 (電子情報生命工学専攻) 及び工学部等の共用部分
- 上記以外の部分

図 1-2

区分	北海学園大学工学部 (山鼻校地)	種別	1号館	図面名	平面図	縮尺	1/300	面積	3階- 982.39 4階-1,240.62	区分No.	03-1-2
----	------------------	----	-----	-----	-----	----	-------	----	---------------------------	-------	--------

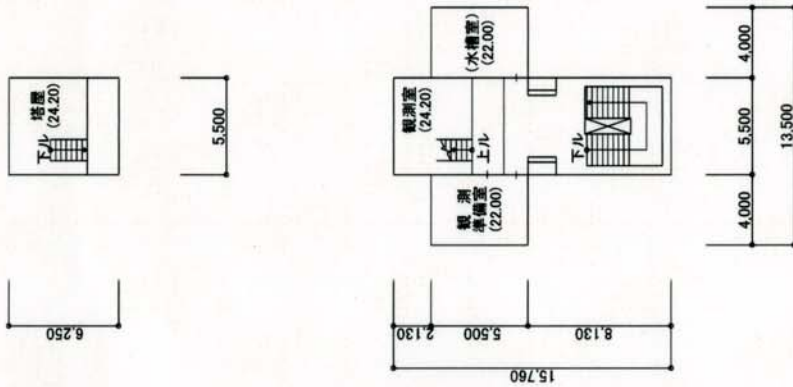

- 大学院工学研究科（電子情報生命工学専攻）の専用部分
- 大学院工学研究科（電子情報生命工学専攻）及び工学部等の共用部分
- 上記以外の部分

図 1-3

区分  
北海学園大学工学部  
(山鼻校地)

種別  
1号館

図面名  
平面図

縮尺 1/300

面積


5階-111.48

区分No.  
03-1-3



2FL

3FL

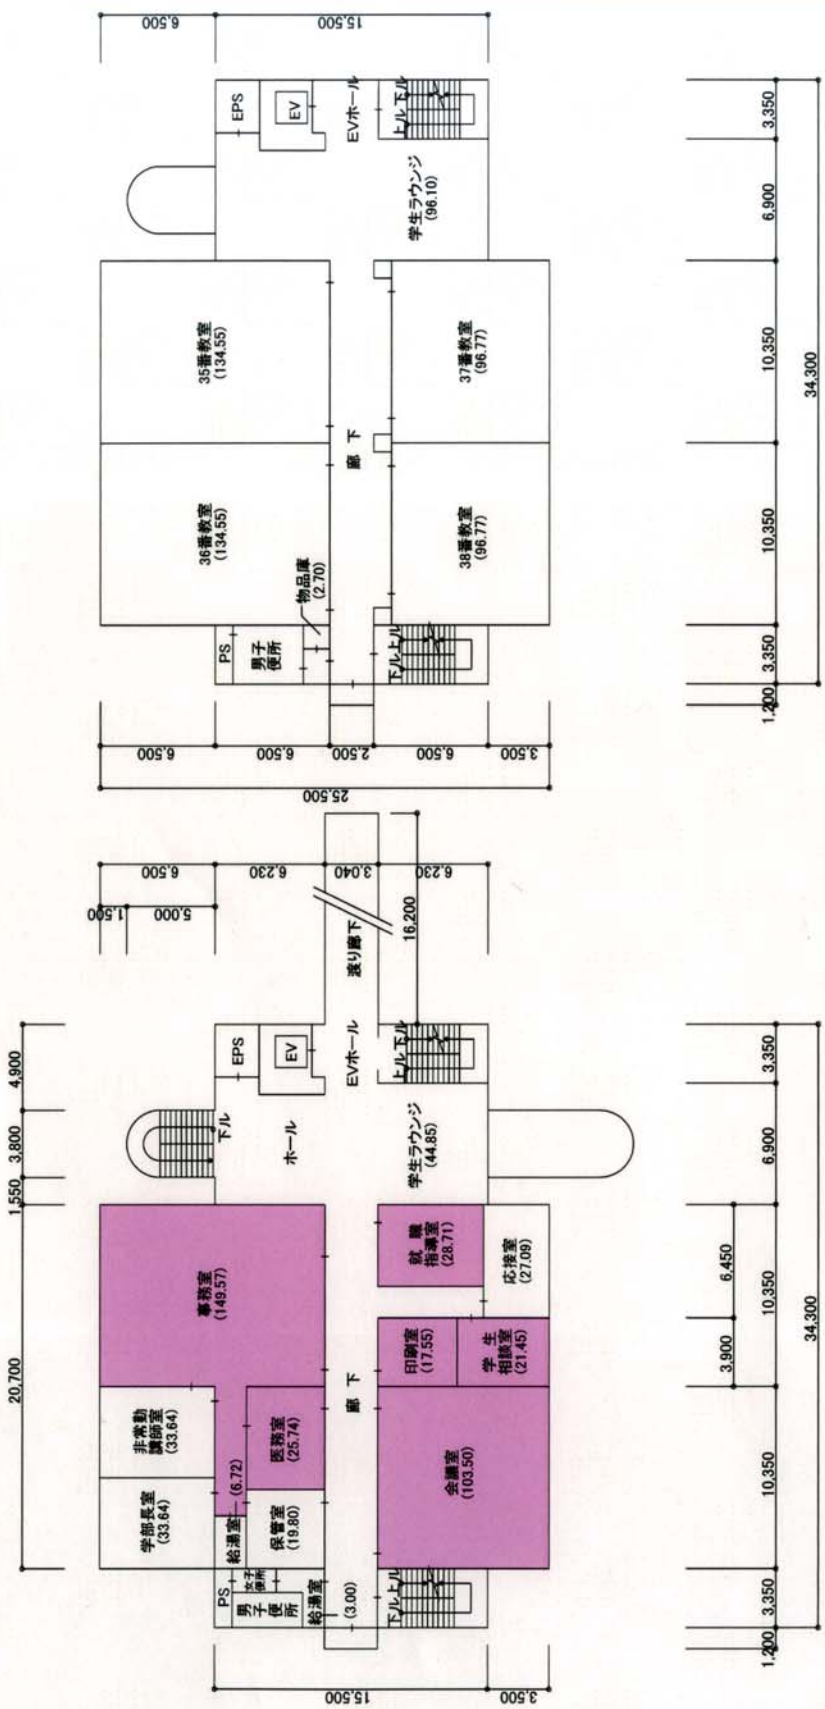

- 大学院工学研究科 (電子情報生命工学専攻) の専用部分
- 大学院工学研究科 (電子情報生命工学専攻) 及び工学部等の共用部分
- 上記以外の部分





図 2-2

区分	種別	図面名	縮尺	面積	区分No.
北海学園大学工学部 (山鼻校地)	2号館	平面図	縮尺 1/300	2階 -787.89 3階 -738.65	03-2-2



4FL

5FL

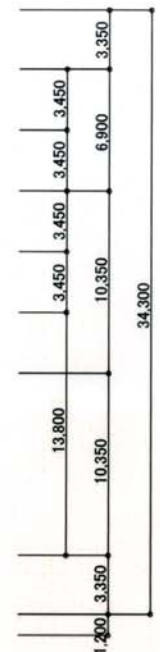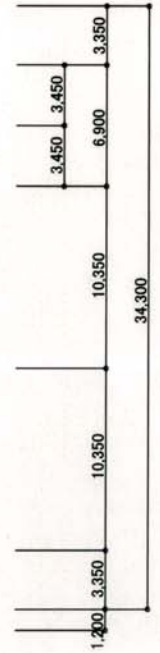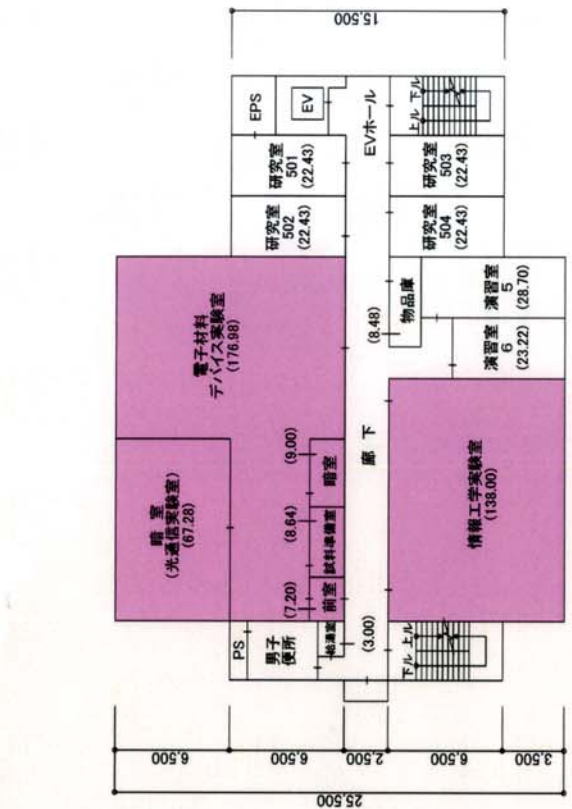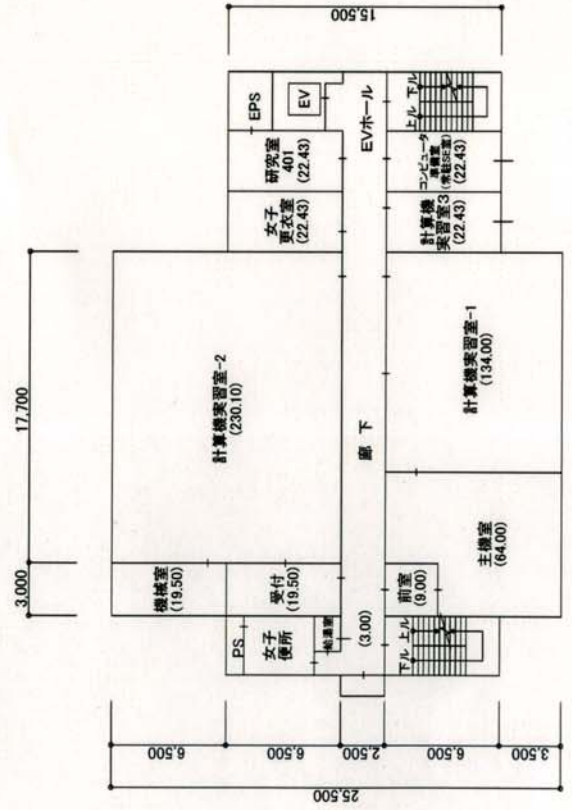


- 大学院工学研究科 (電子情報生命工学専攻) の専用部分
- 大学院工学研究科 (電子情報生命工学専攻) 及び工学部等の共用部分
- 上記以外の部分


図 2-3  
区分  
北海学園大学工学部  
(山鼻校地)

図名	平面図	縮尺	1/300	面積	区分No.
	2号館			4階-738.65 5階-738.65	03-2-3

7FL

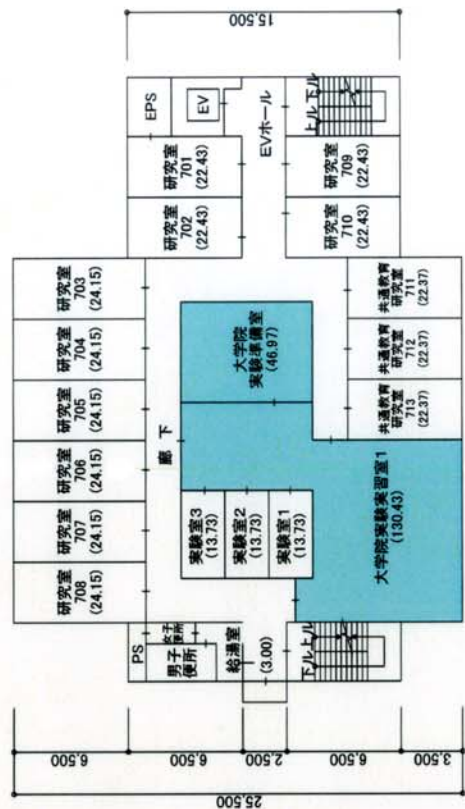

6FL

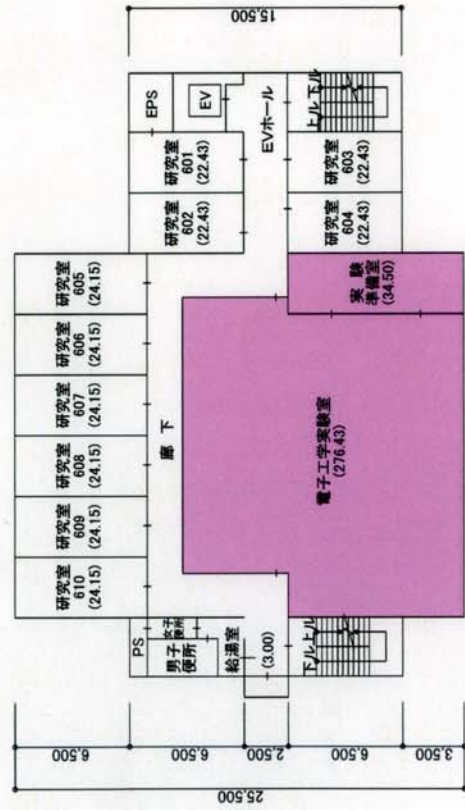


- 大学院工学研究科 (電子情報生命工学専攻) の専用部分
- 大学院工学研究科 (電子情報生命工学専攻) 及び工学部等の共用部分
- 上記以外の部分

図 2-4

区分	北海学園大学工学部 (山鼻校地)	種別	2号館	図面名	平面図	縮尺	1/300	面積	6階 - 738.65 7階 - 738.65	区分No.	03-2-4
----	------------------	----	-----	-----	-----	----	-------	----	----------------------------	-------	--------

8FL


PHF

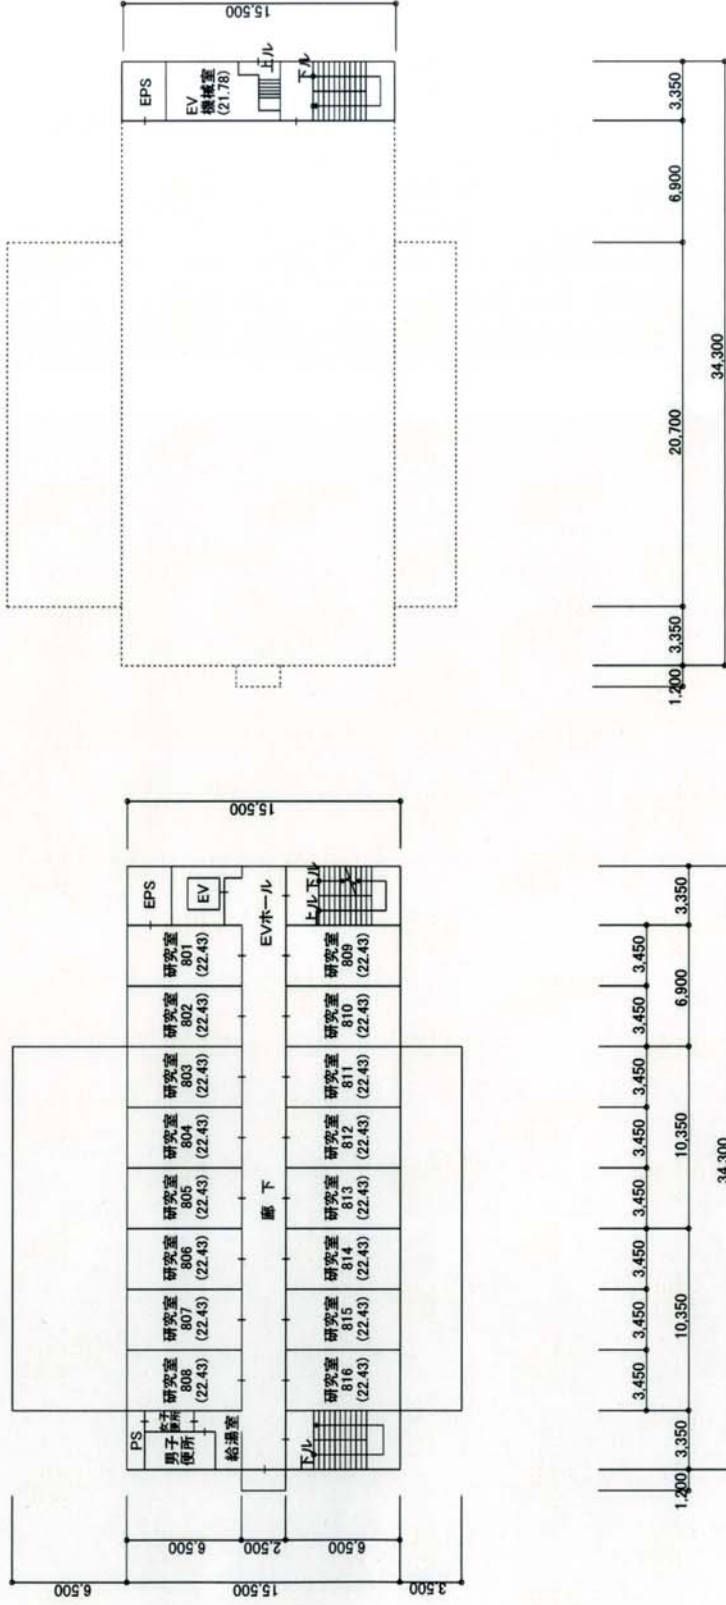

- 大学院工学研究科 (電子情報生命工学専攻) の専用部分
- 大学院工学研究科 (電子情報生命工学専攻) 及び工学部等の共用部分
- 上記以外の部分

図 2-5


区分 北海学園大学工学部 (山鼻校地)	種別 2号館	図面名 平面図	縮尺 1 / 300	面積 8階 - 531.65 R階 - 51.92	区分No. 03-2-5
---------------------------	-----------	------------	---------------	---------------------------------	-----------------

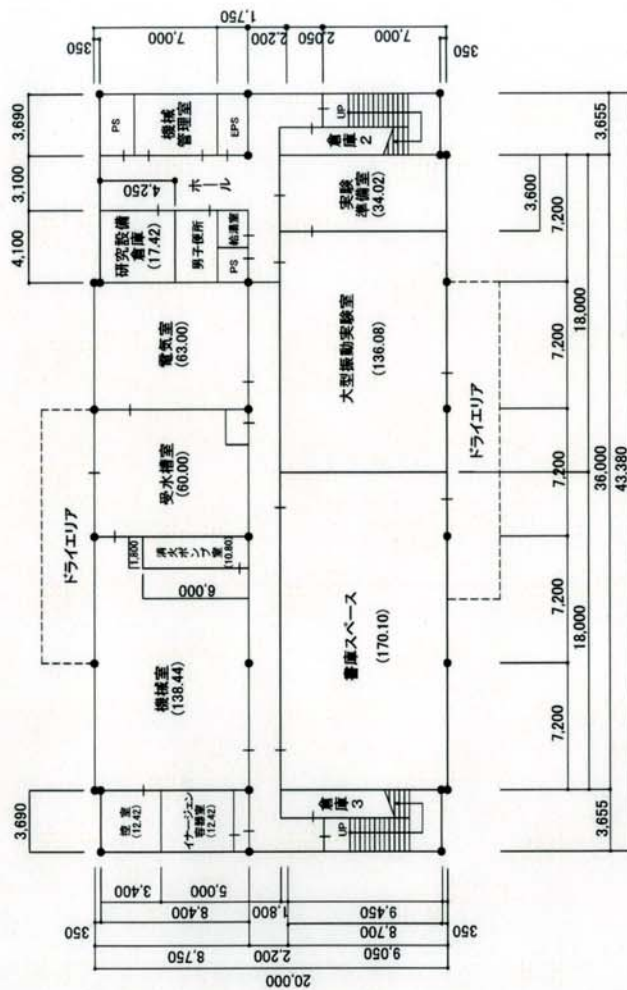

- 大学院工学研究科 (電子情報生命工学専攻) の専用部分
- 大学院工学研究科 (電子情報生命工学専攻) 及び工学部等の共用部分
- 上記以外の部分

図 3-1


区分 北海学園大学工学部 (山鼻校地)	種別 3号館 (工学研究所棟)	図面名 平面図	縮尺 1/300	面積 2,600.48 m <sup>2</sup>	地階 -854.66	区分No. 03-3-1
---------------------------	-----------------------	------------	-------------	-------------------------------	------------	-----------------

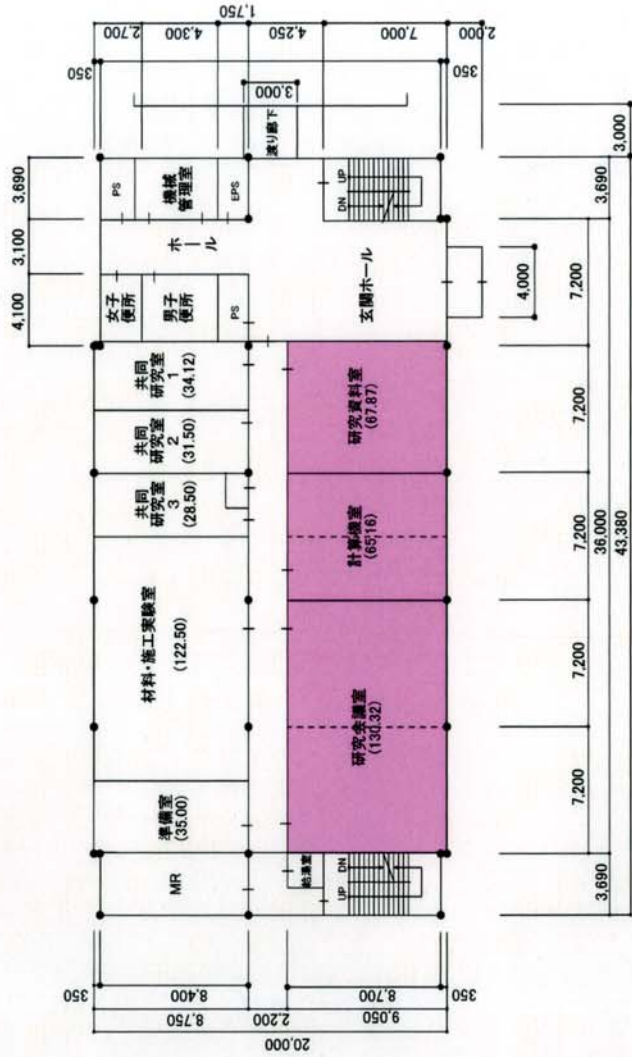

- 大学院工学研究科 (電子情報生命工学専攻) の専用部分
- 大学院工学研究科 (電子情報生命工学専攻) 及び工学部等の共用部分
- 上記以外の部分

図 3-2


区分 <b>北海学園大学工学部</b> (山鼻校地)	種別 <b>3号館</b> <b>(工学研究所棟)</b>	図面名 <b>平面図</b>	縮尺 $1/300$ 面積 <b>1階 -876.91</b>	区分 <b>03-3-2</b>
----------------------------------	-------------------------------------	-------------------	---------------------------------------	---------------------

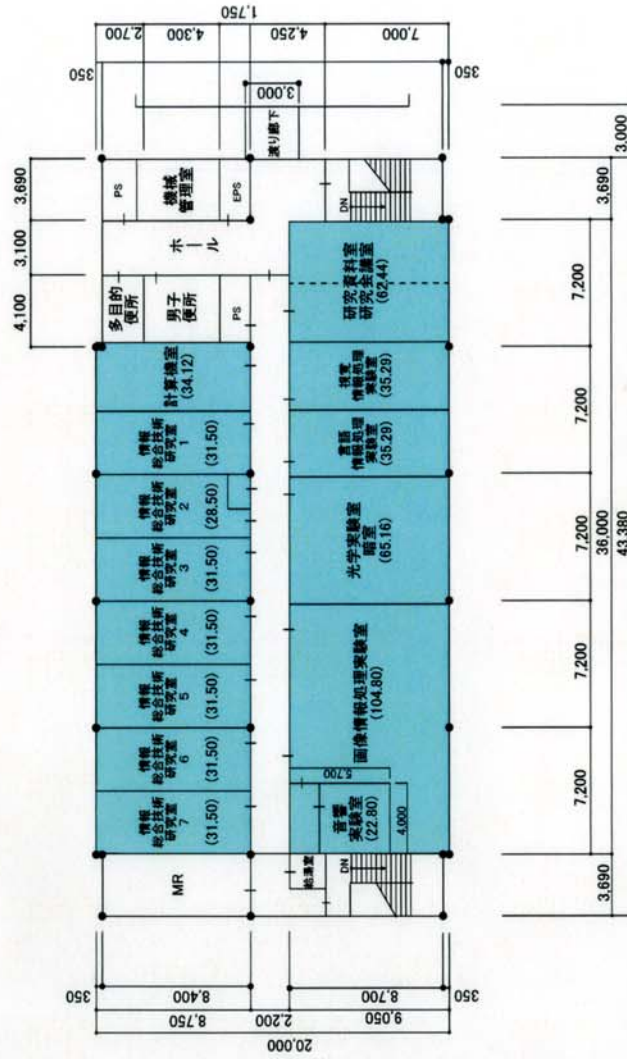

- 大学院工学研究科 (電子情報生命工学専攻) の専用部分
- 大学院工学研究科 (電子情報生命工学専攻) 及び工学部等の共用部分
- 上記以外の部分

図 3-3


北海学園大学工学部 (山鼻校地)	3号館 (工学研究所棟)	平面図	縮尺 1/300
区分	面積 -868.91	面積	区分
	2階		03-3-3

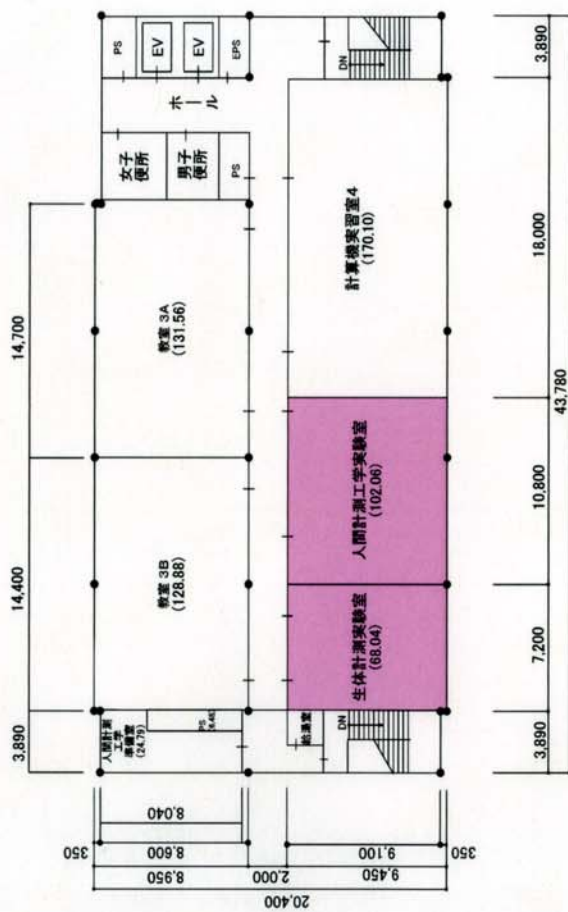

- 大学院工学研究科 (電子情報生命工学専攻) の専用部分
- 大学院工学研究科 (電子情報生命工学専攻) 及び工学部等の共用部分
- 上記以外の部分

図 3-4

区分 北海学園大学工学部 (山鼻校地)	種別 3号館 (工学研究所棟)	図面名 平面図	縮尺 $\frac{1}{300}$	面積 3階 -882.16	区分 03-3-4
---------------------------	-----------------------	------------	-----------------------	------------------	--------------

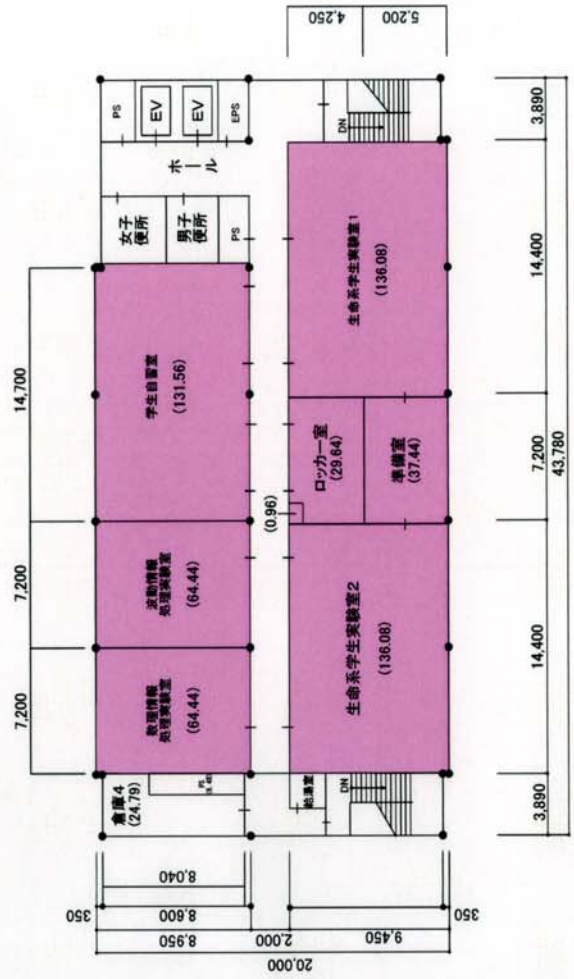


- 大学院工学研究科 (電子情報生命工学専攻) の専用部分
- 大学院工学研究科 (電子情報生命工学専攻) 及び工学部等の共用部分
- 上記以外の部分

図 3-5

区分 北海学園大学工学部 (山鼻校地)	種別 3号館 (工学研究所棟)	図面名 平面図	縮尺 $\frac{1}{300}$	面積 4階 -882.16	区分 03-3-5
---------------------------	-----------------------	------------	-----------------------	------------------	--------------



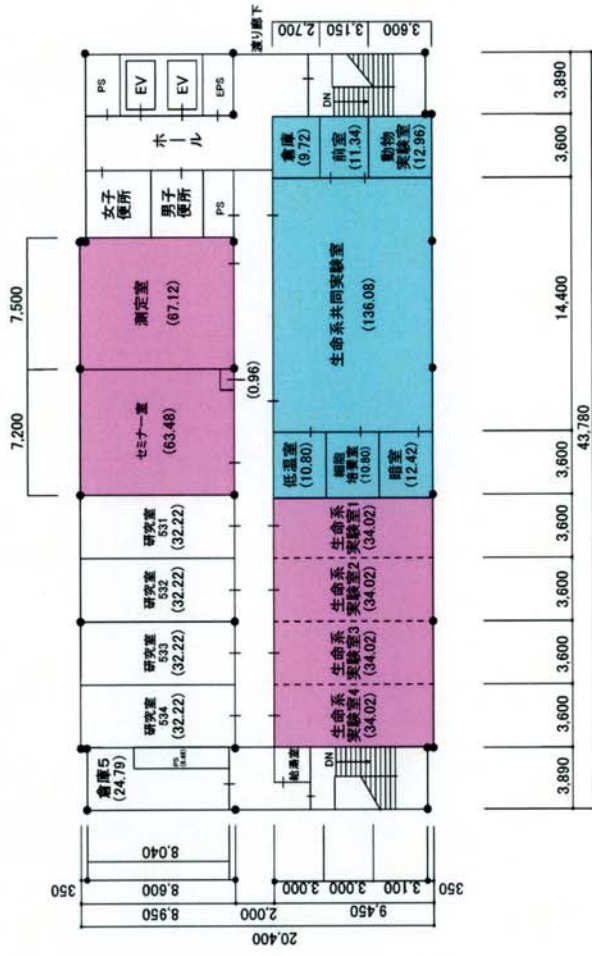

- 大学院工学研究科 (電子情報生命工学専攻) の専用部分
- 大学院工学研究科 (電子情報生命工学専攻) 及び工学部等の共用部分
- 上記以外の部分

図 3-6

区分 北海学園大学工学部 (山鼻校地)	種別 3号館 (工学研究所棟)	図面名 平面図	縮尺 1/300 面積 5階 -882.16 区分 03-3-6
---------------------------	-----------------------	------------	--