



# 北海学園大学位置図

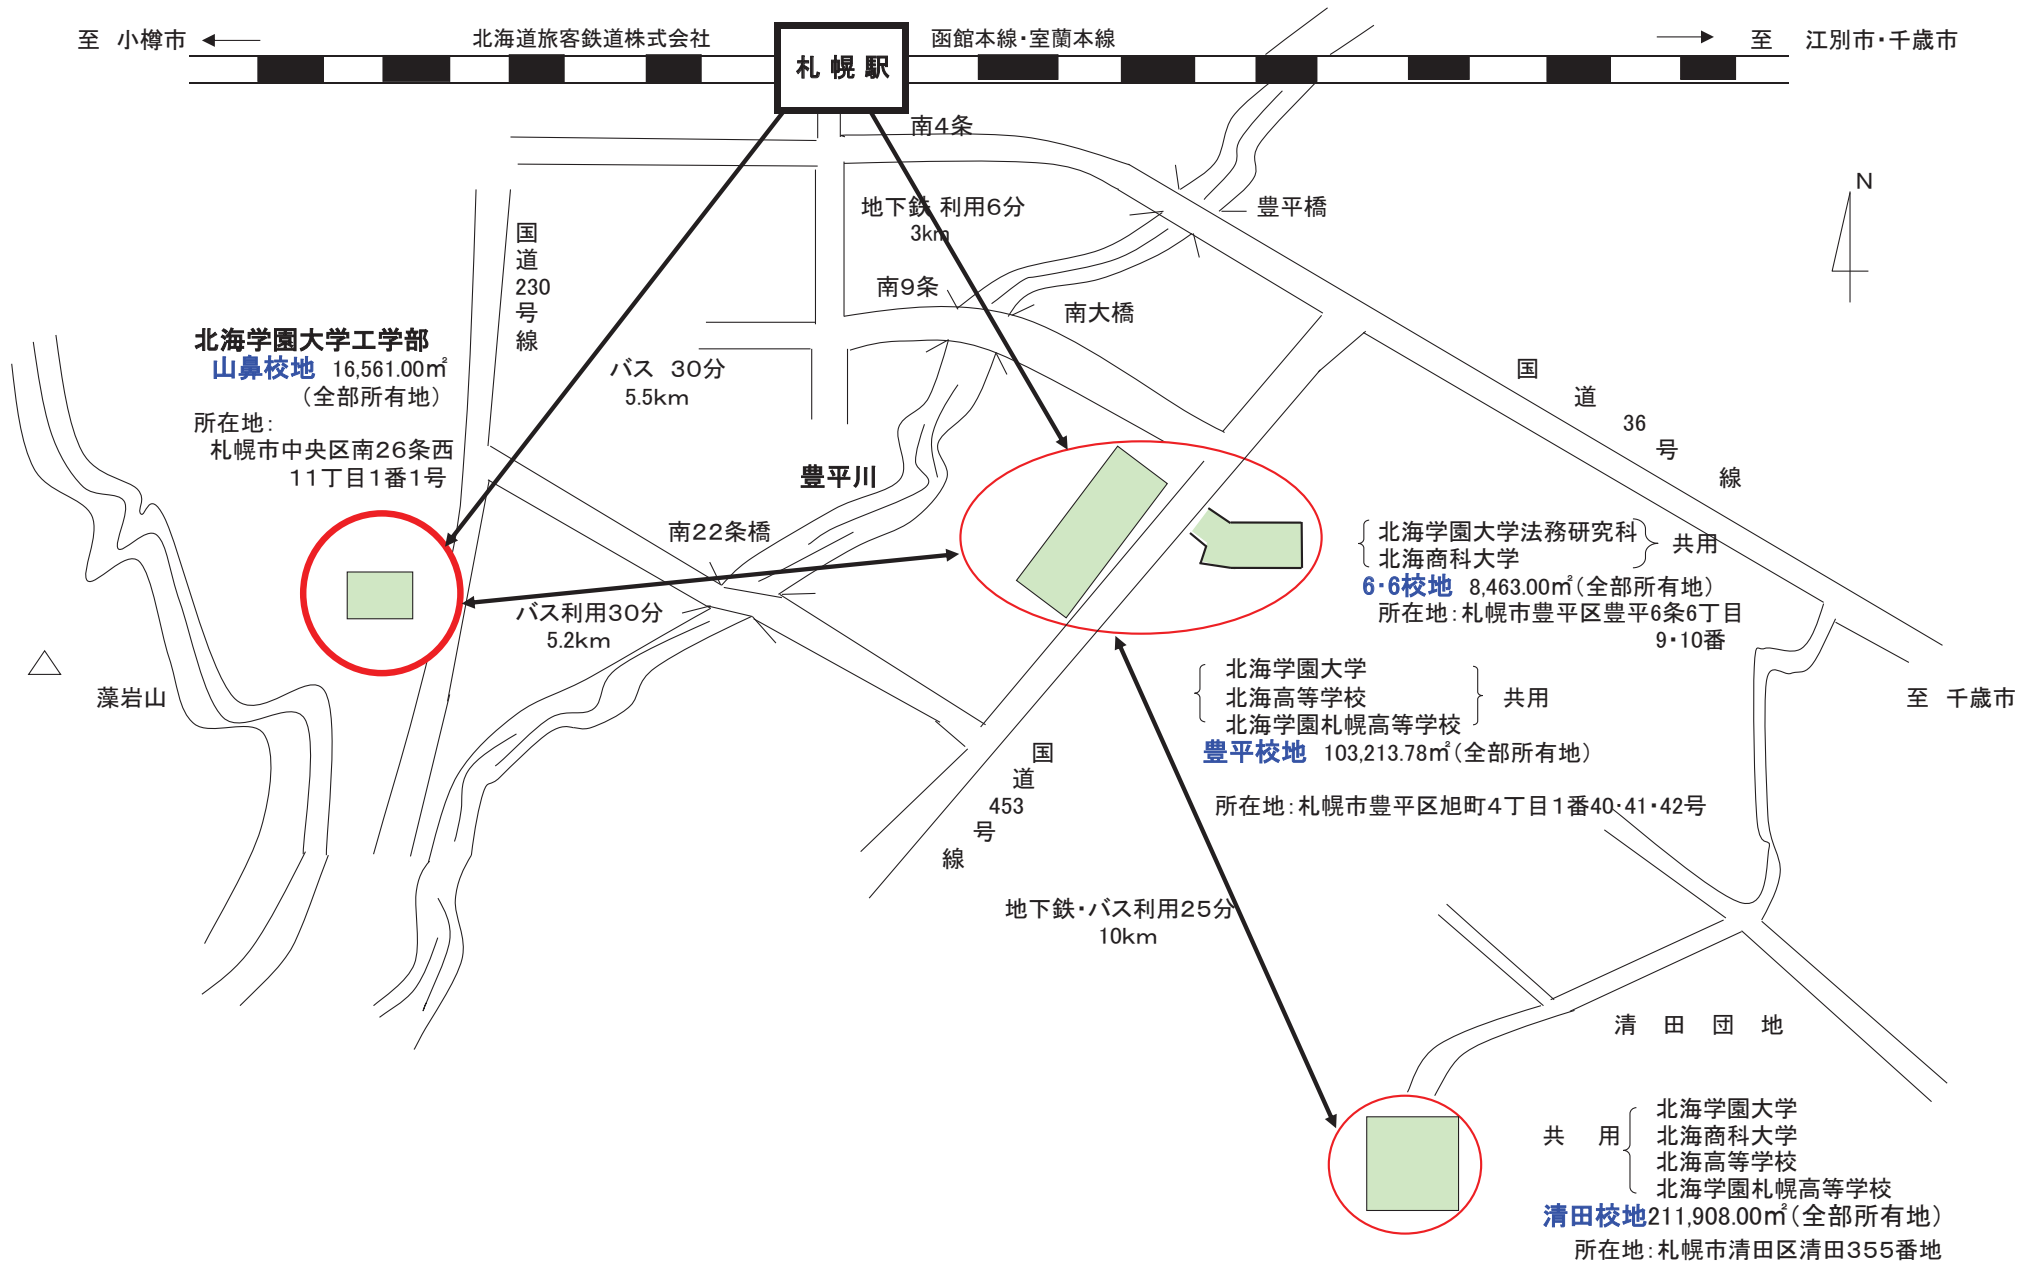

# 私立大学の位置及び校地、校舎の配置図の概要





# 北海学園札幌山鼻校地配置図

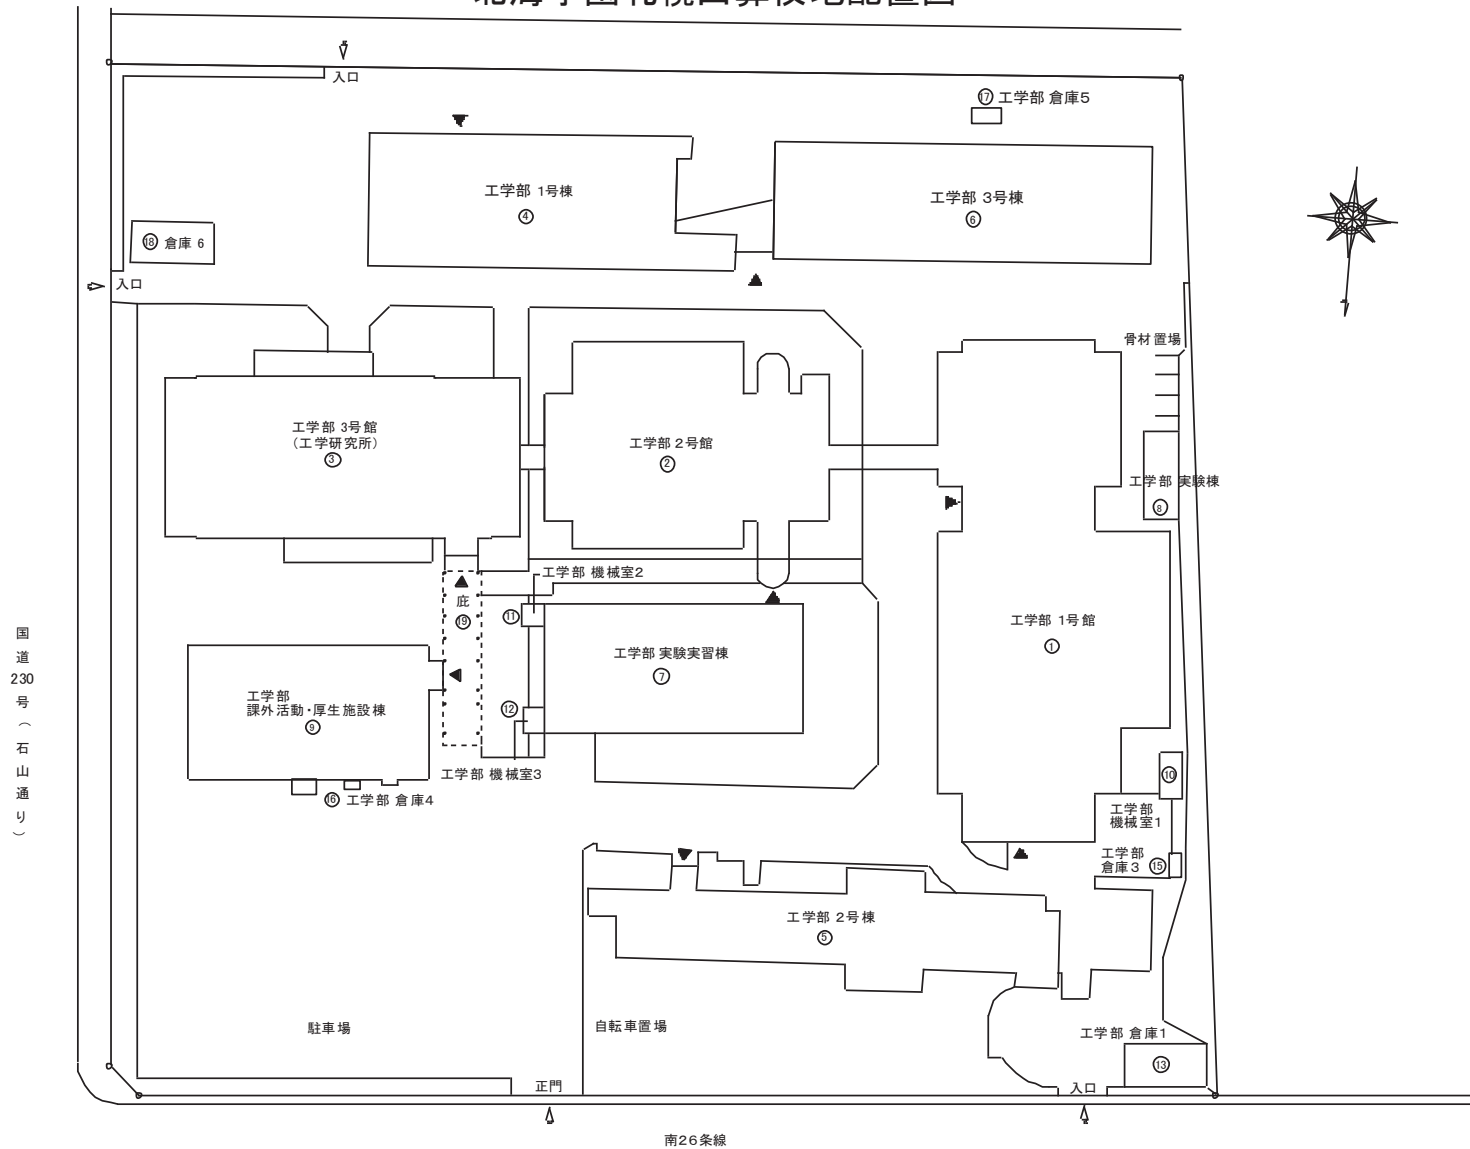

北海学園大学大学院工学研究科・北海学園大学工学部

所在地 札幌市中央区南26条西11丁目1番1号

S=1:850

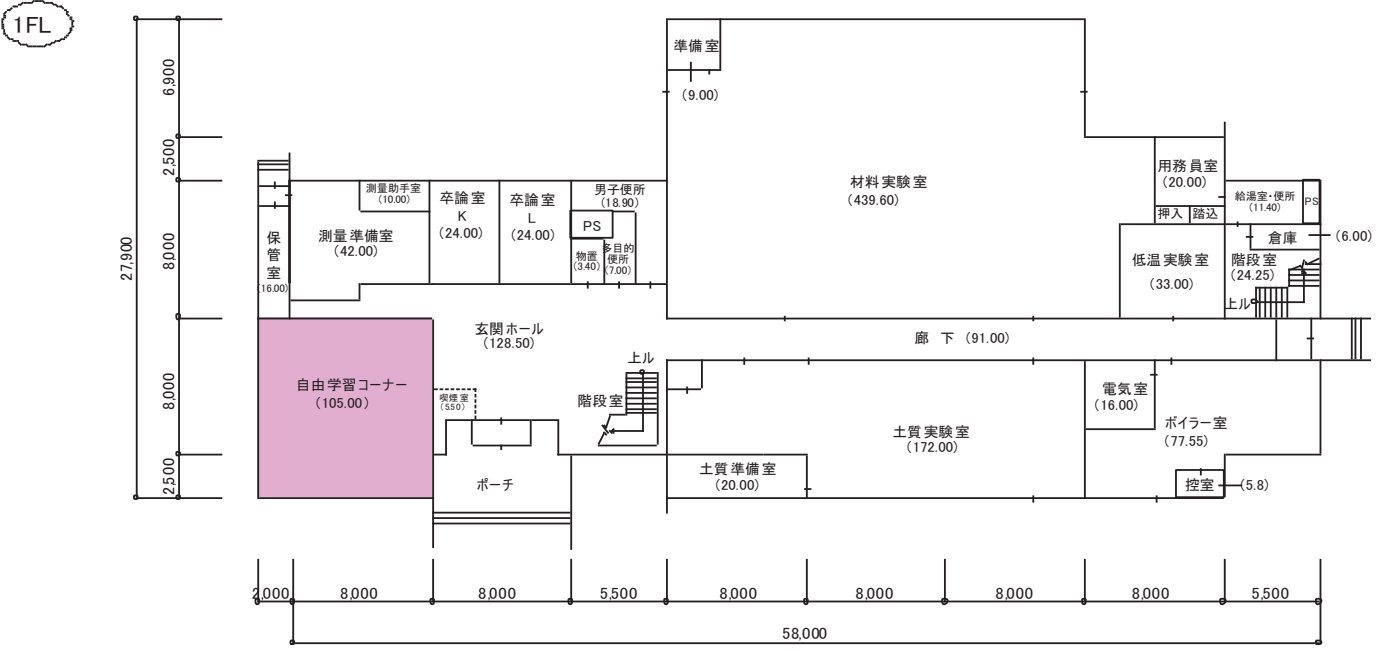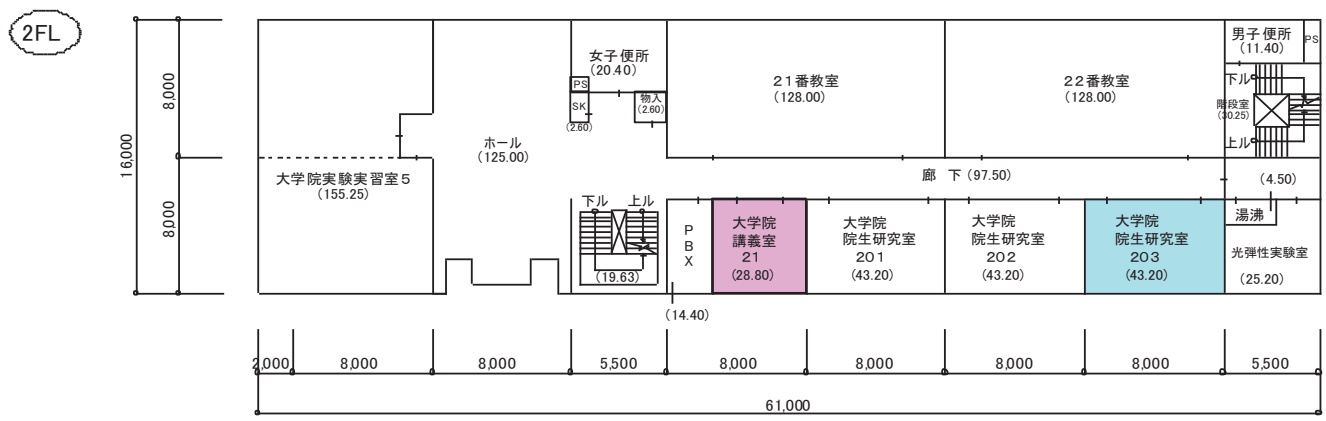


- 大学院工学研究科（電子情報生命工学専攻）の専用部分
- 大学院工学研究科（電子情報生命工学専攻）及び工学部等の共用部分
- 上記以外の部分


図 1-1

区分 北海学園大学工学部 (山鼻校地)	種別 1号館	図面名 平面図	縮尺 1/300	面積 4,585.19 m <sup>2</sup>	1階 - 1,319.80 2階 - 930.90	区分No. 03-1-1
---------------------------	-----------	------------	-------------	-------------------------------	------------------------------	-----------------

4FL

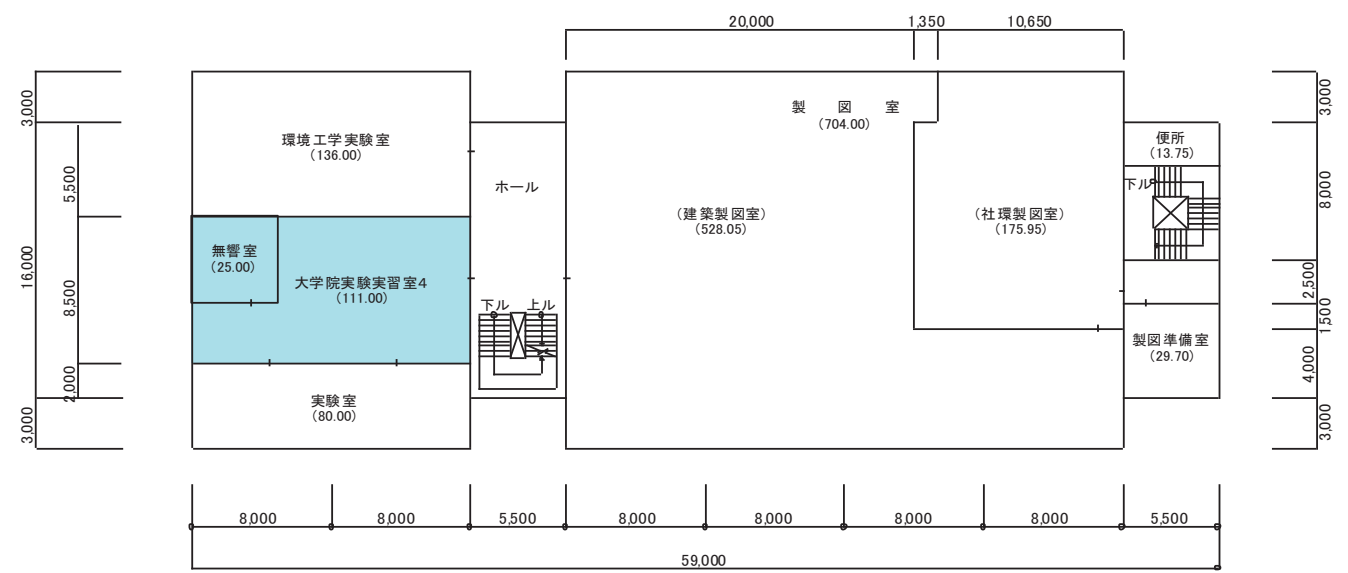

3FL


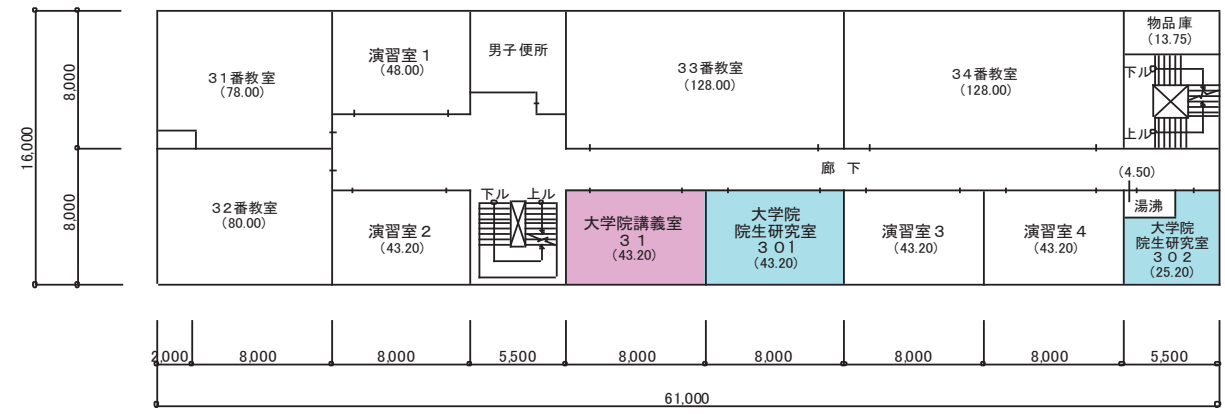


- 大学院工学研究科（電子情報生命工学専攻）の専用部分
- 大学院工学研究科（電子情報生命工学専攻）及び工学部等の共用部分
- 上記以外の部分

図 1-2

区分 北海学園大学工学部 (山鼻校地)	種別 1号館	図面名 平面図	縮尺 1/300	面積 3階 - 982.39 4階 - 1,240.62	区分No. 03-1-2
---------------------------	-----------	------------	-------------	------------------------------------	-----------------

5FL

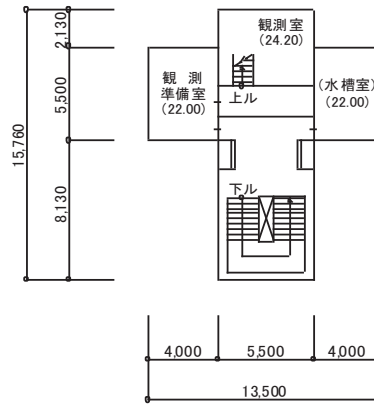
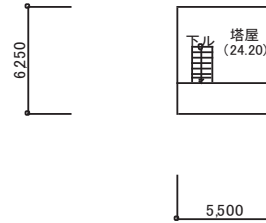


- 大学院工学研究科（電子情報生命工学専攻）の専用部分
- 大学院工学研究科（電子情報生命工学専攻）及び工学部等の共用部分
- 上記以外の部分




図 1-3

区分 北海学園大学工学部 (山鼻校地)	種別 1号館	図面名 平面図	縮尺 1/300	面積 5階 -111.48	区分No. 03-1-3
---------------------------	-----------	------------	-------------	------------------	-----------------

B1F

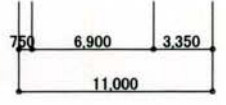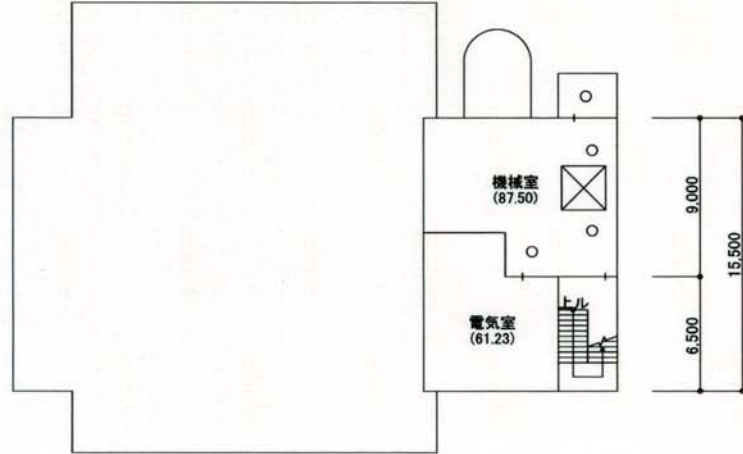

1FL

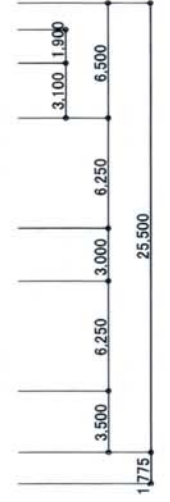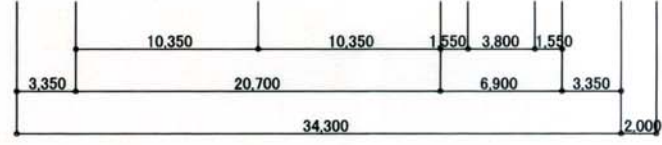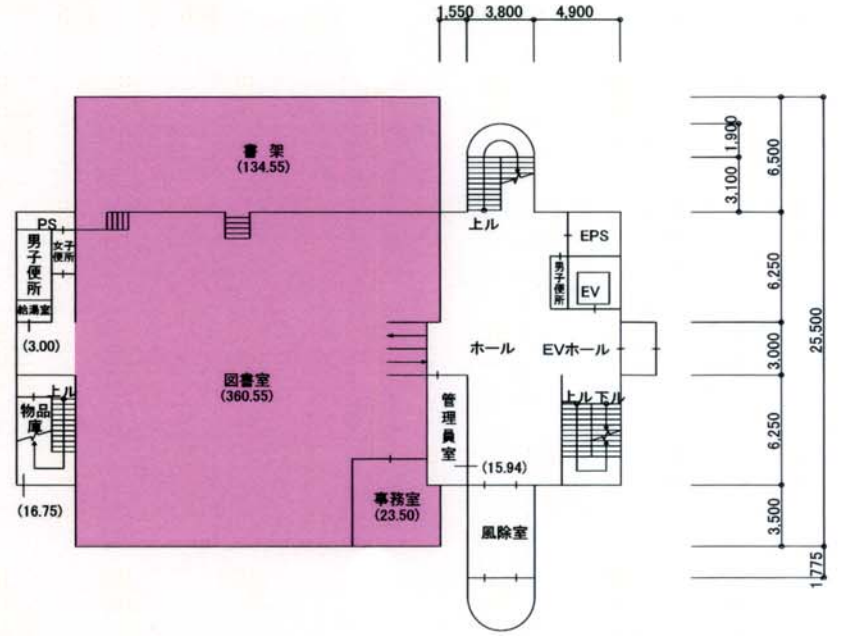

- 大学院工学研究科（電子情報生命工学専攻）の専用部分
- 大学院工学研究科（電子情報生命工学専攻）及び工学部等の共用部分
- 上記以外の部分

図 2-1

区分 北海学園大学工学部 (山鼻校地)	種別 2号館	図面名 平面図	縮尺 1/300	面積 5,965.41 m <sup>2</sup>	B1 -170.50 1階 -782.12	区分No. 03-2-1
---------------------------	-----------	------------	-------------	-------------------------------	--------------------------	-----------------



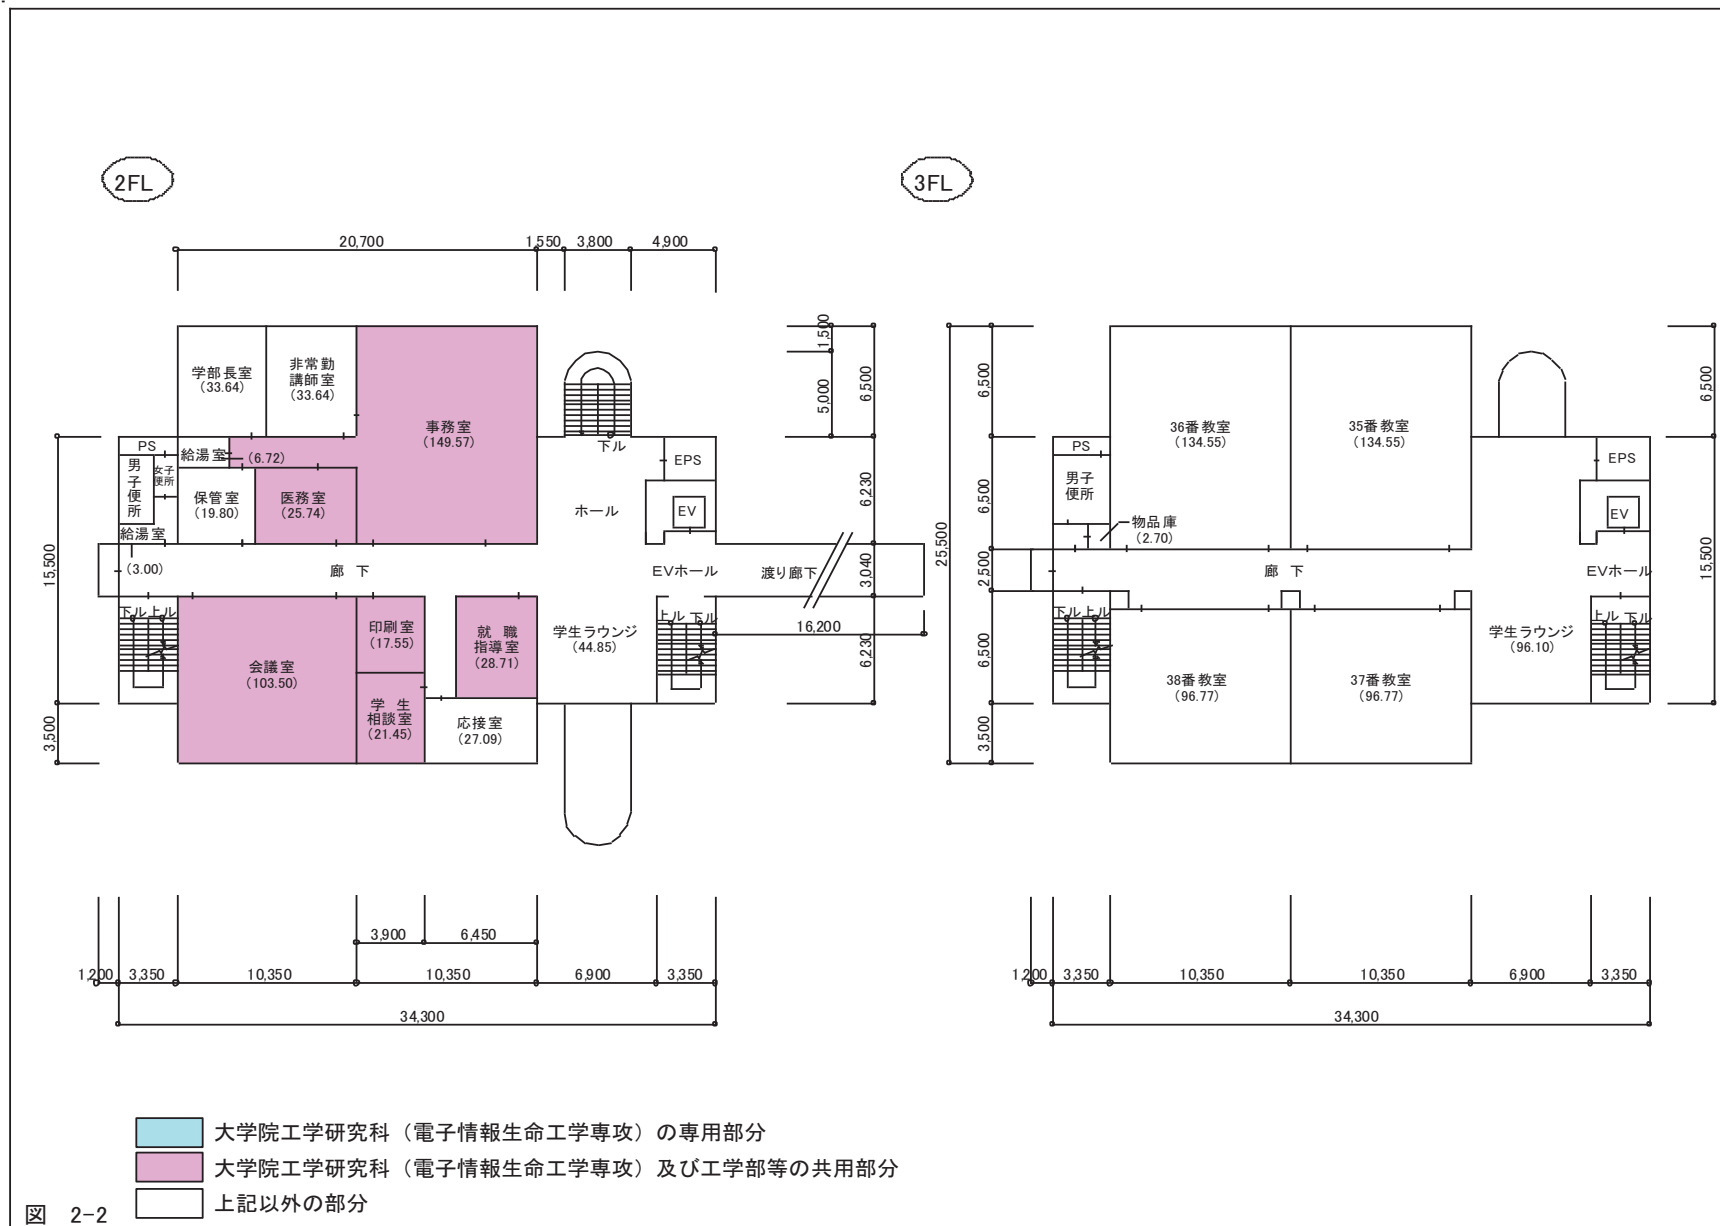


図 2-2



区分 北海学園大学工学部 (山鼻校地)	種別 2号館	図面名 平面図	縮尺 1/300	面積 2階 -787.89 3階 -738.65	区分No. 03-2-2
---------------------------	-----------	------------	-------------	--------------------------------	-----------------

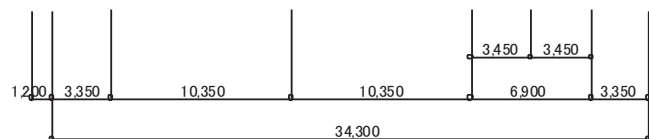

4FL

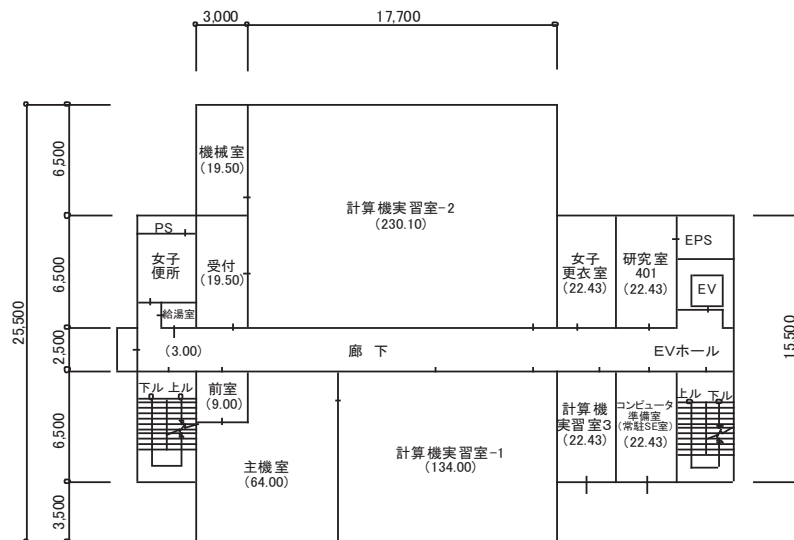


5FL

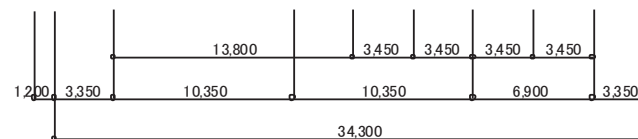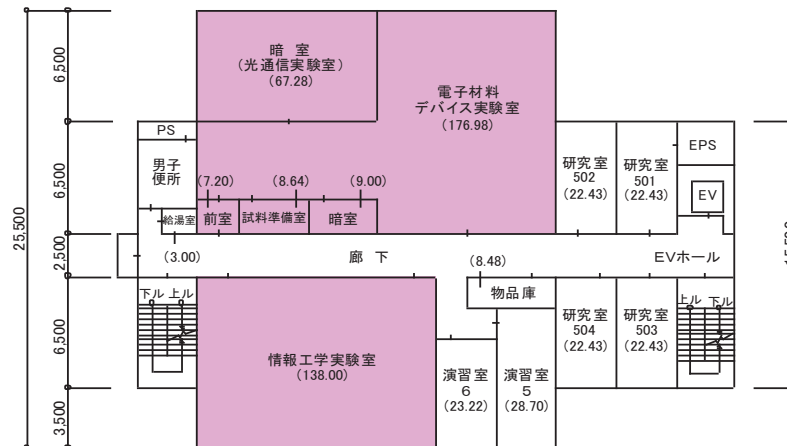


- 大学院工学研究科（電子情報生命工学専攻）の専用部分
- 大学院工学研究科（電子情報生命工学専攻）及び工学部等の共用部分
- 上記以外の部分


図 2-3

区分 北海学園大学工学部 (山鼻校地)	種別 2号館	図面名 平面図	縮尺 1/300	面積 4階 - 738.65 5階 - 738.65	区分No. 03-2-3
---------------------------	-----------	------------	-------------	----------------------------------	-----------------

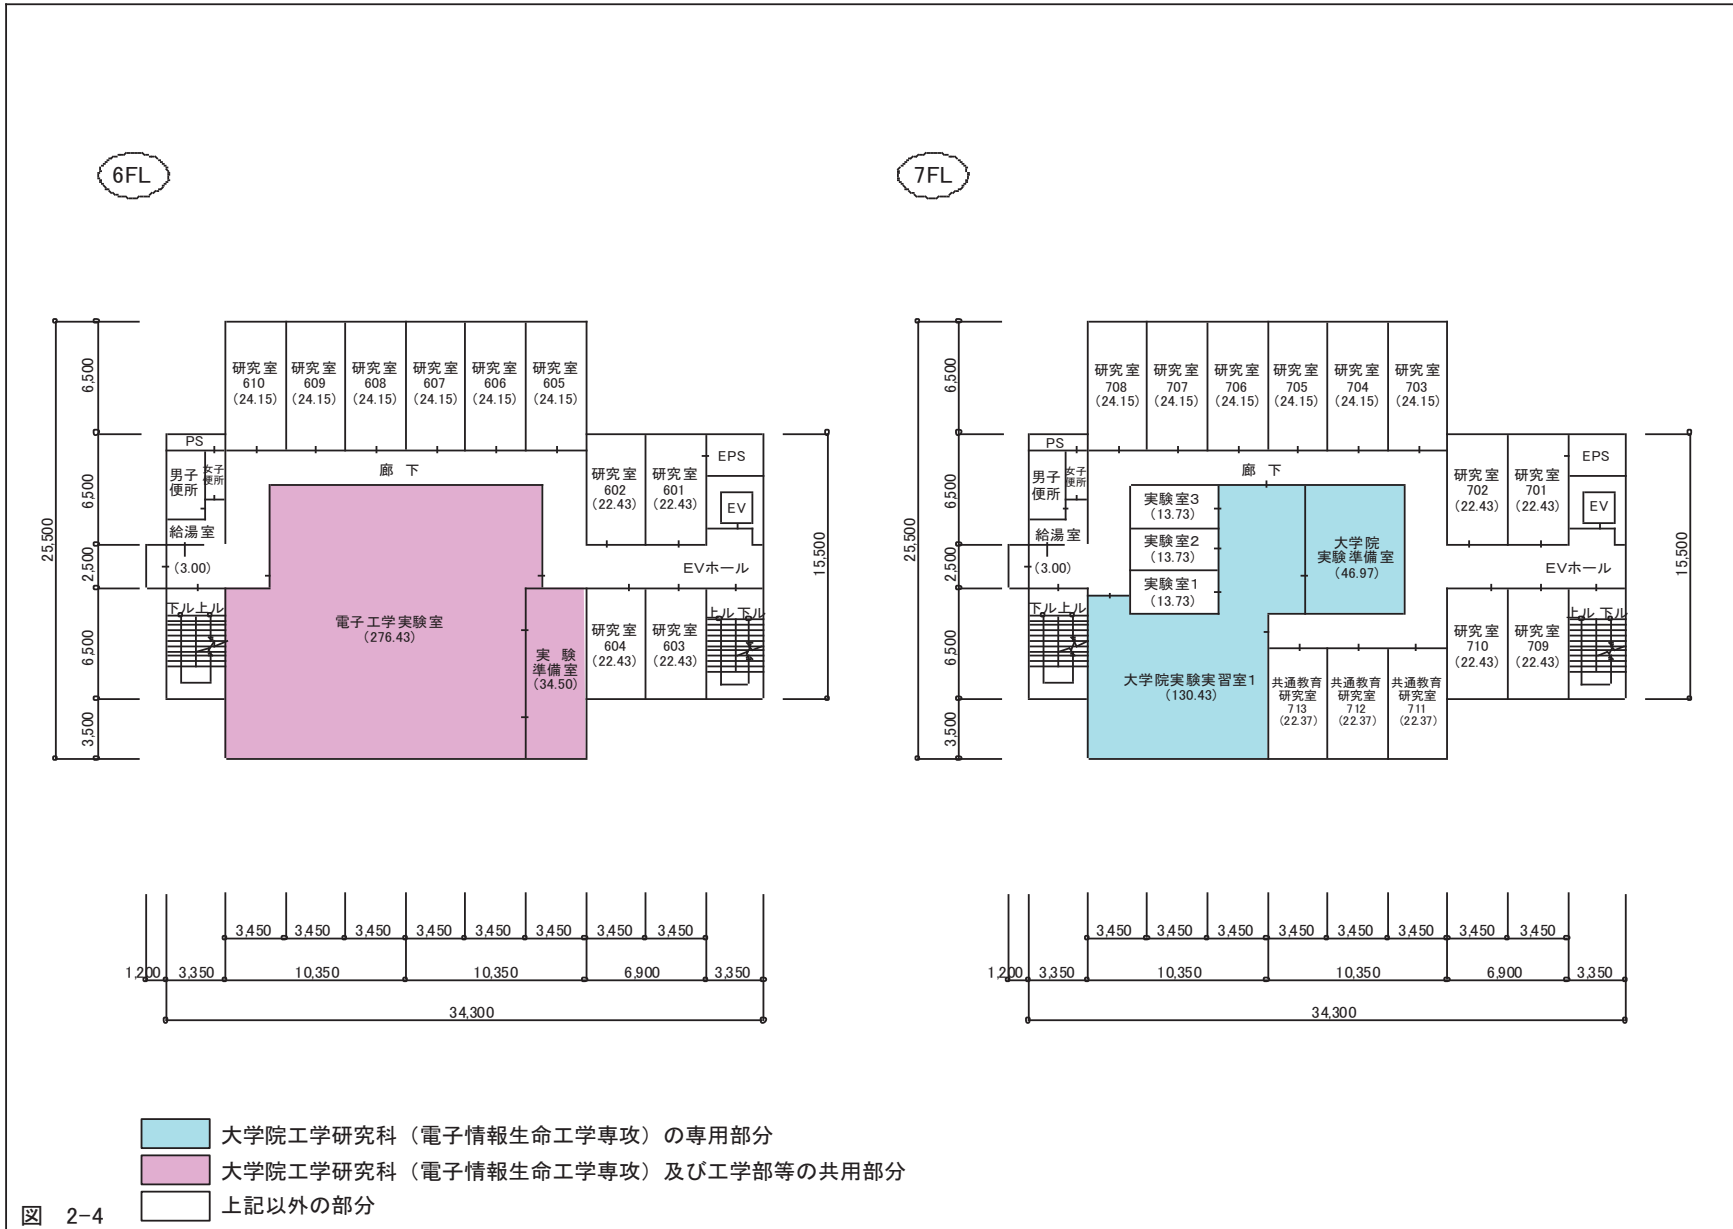

区分 北海学園大学工学部 (山鼻校地)	種別 2号館	図名 平面図	縮尺 1/300	面積 6階 -738.65 7階 -738.65	区分No. 03-2-4
---------------------------	-----------	-----------	-------------	--------------------------------	-----------------

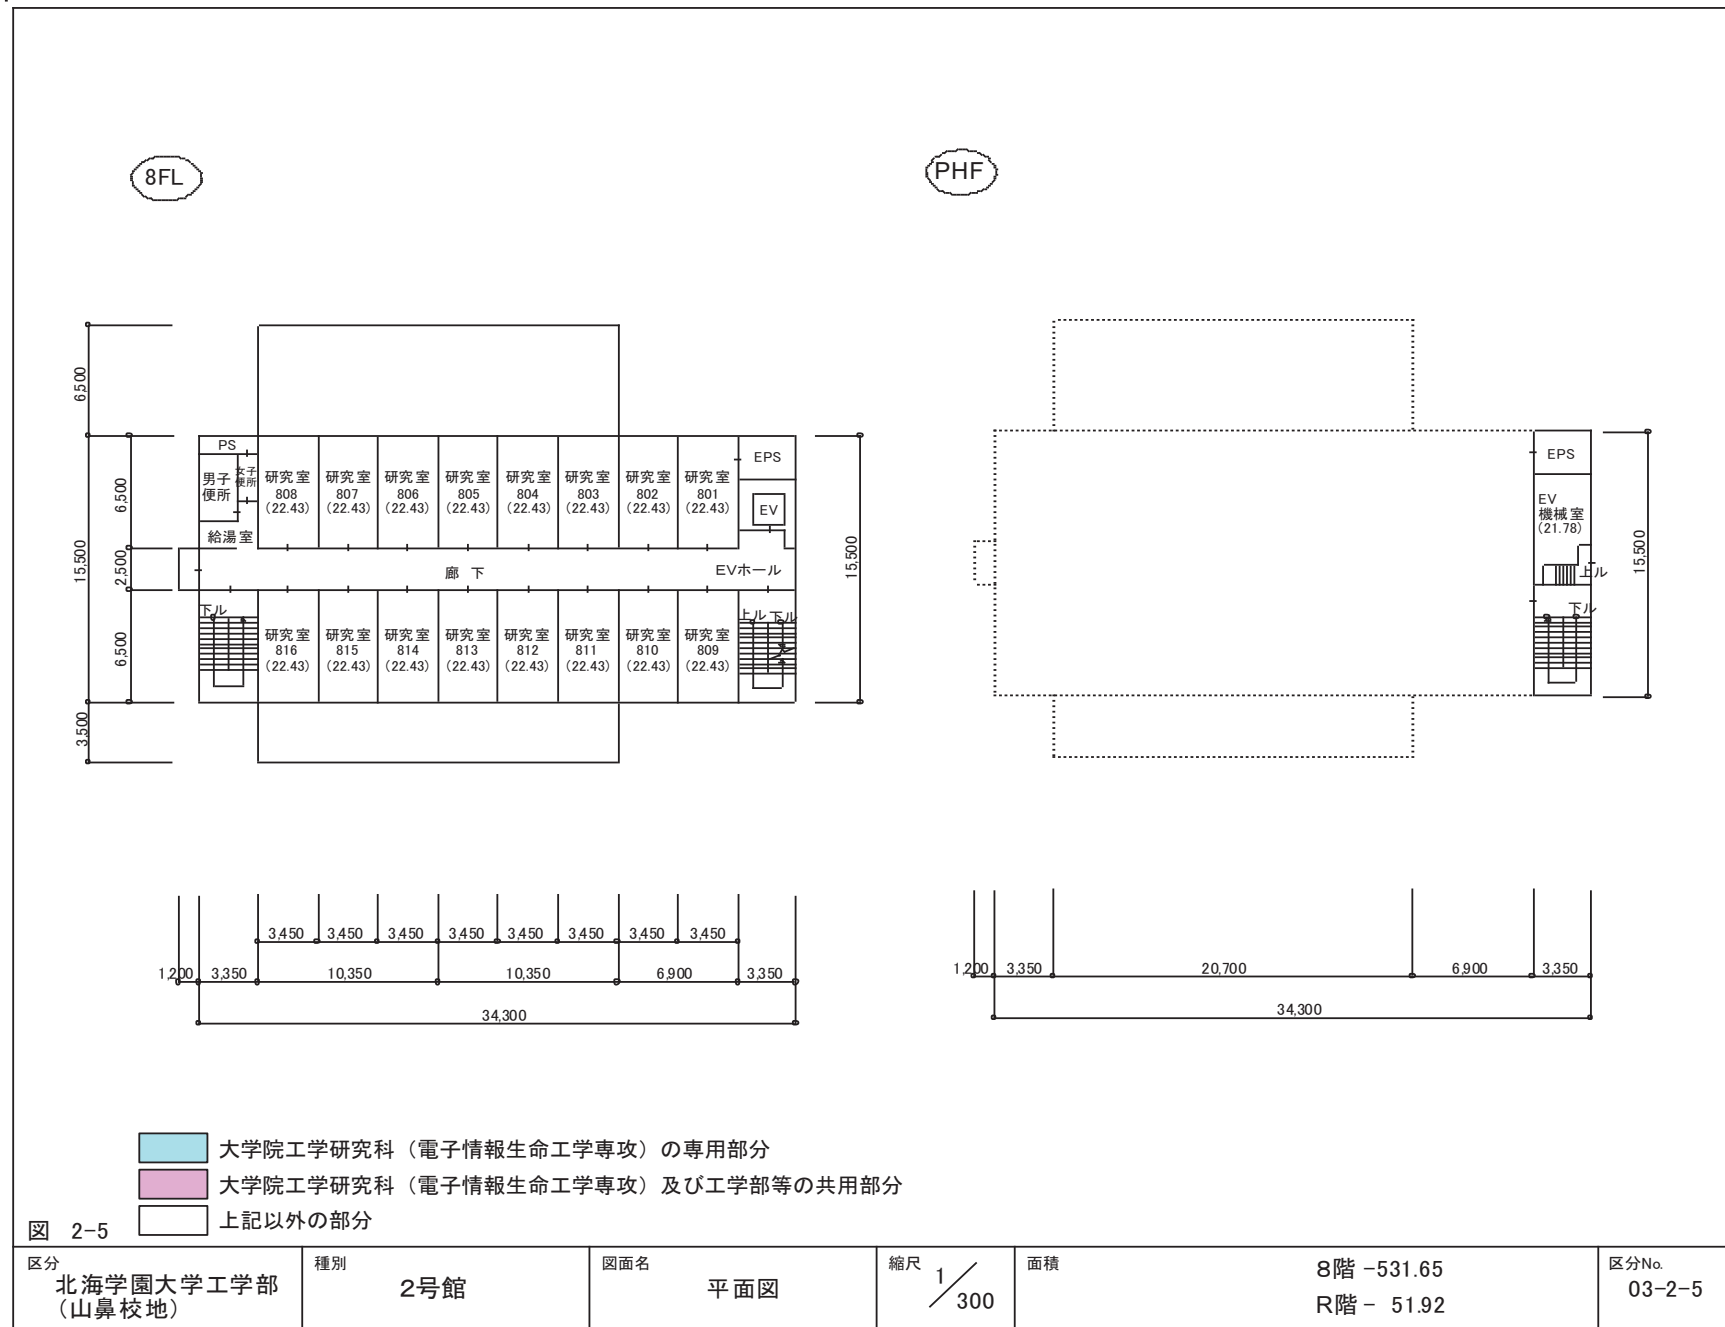


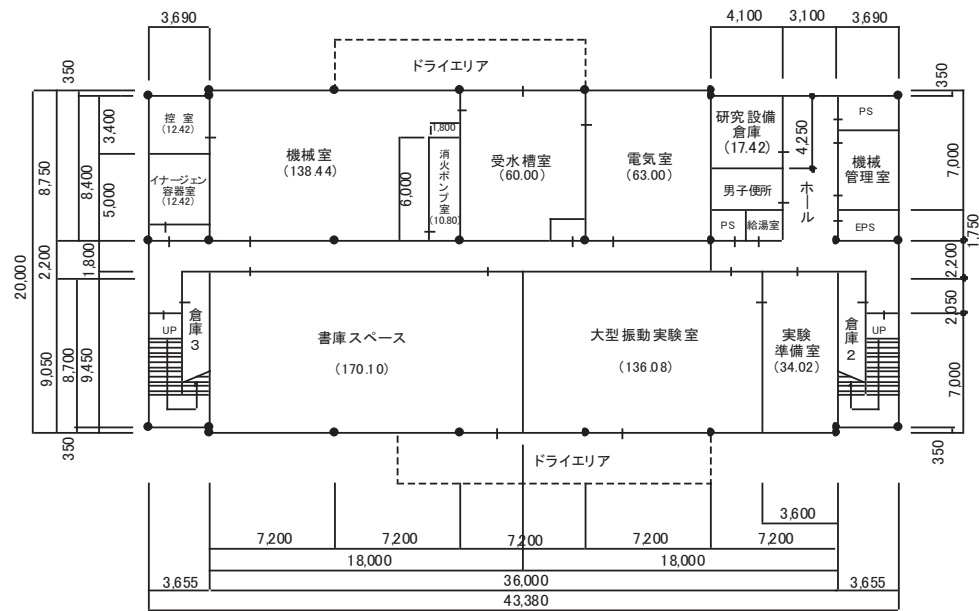

- 大学院工学研究科（電子情報生命工学専攻）の専用部分
- 大学院工学研究科（電子情報生命工学専攻）及び工学部等の共用部分
- 上記以外の部分

図 3-1


区分 北海学園大学工学部 (山鼻校地)	種別 3号館 (工学研究所棟)	図面名 平面図	縮尺 1/300	面積 5,246.96 m <sup>2</sup>	地階 -854.66	区分No. 03-3-1
---------------------------	-----------------------	------------	-------------	-------------------------------	------------	-----------------

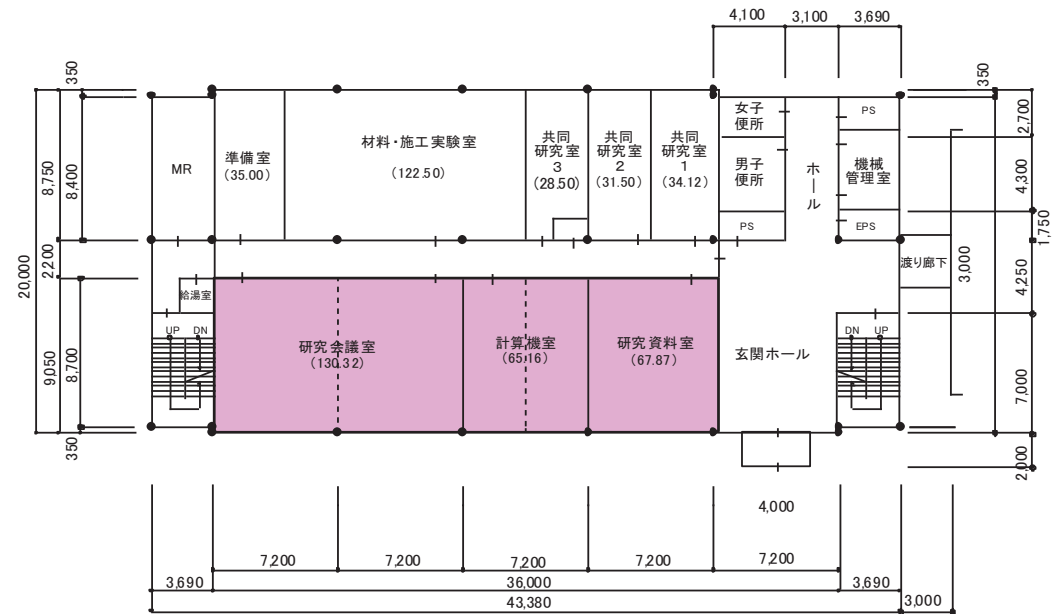

- 大学院工学研究科（電子情報生命工学専攻）の専用部分
- 大学院工学研究科（電子情報生命工学専攻）及び工学部等の共用部分
- 上記以外の部分

図 3-2


区分 北海学園大学工学部 (山鼻校地)	種別 3号館 (工学研究所棟)	図面名 平面図	縮尺 1/300	面積 1階 -876.91	区分 03-3-2
---------------------------	-----------------------	------------	-------------	------------------	--------------

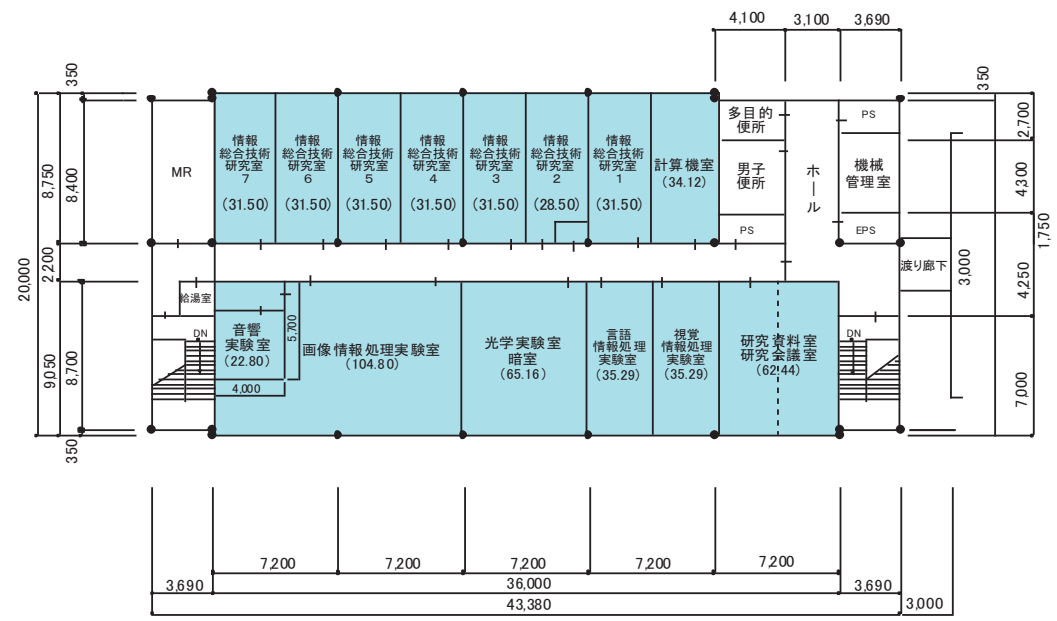

大学院工学研究科（電子情報生命工学専攻）の専用部分  
 大学院工学研究科（電子情報生命工学専攻）及び工学部等の共用部分  
 上記以外の部分

図 3-3


区分 北海学園大学工学部 (山鼻校地)	種別 3号館 (工学研究所棟)	図面名 平面図	縮尺 1/300	面積 2階 -868.91	区分 03-3-3
---------------------------	-----------------------	------------	-------------	------------------	--------------

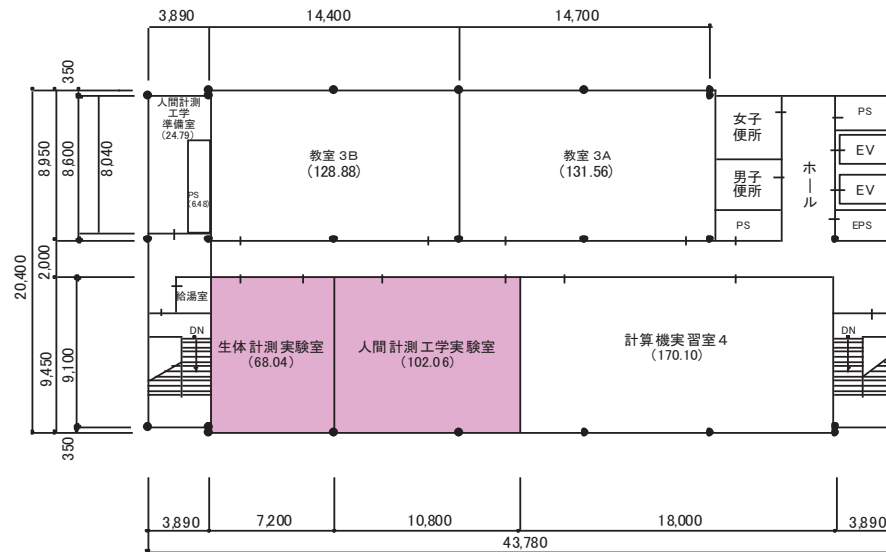

- 大学院工学研究科（電子情報生命工学専攻）の専用部分
- 大学院工学研究科（電子情報生命工学専攻）及び工学部等の共用部分
- 上記以外の部分

図 3-4

区分 北海学園大学工学部 (山鼻校地)	種別 3号館 (工学研究所棟)	図面名 平面図	縮尺 1/300	面積 3階 -882.16	区分 03-3-4
---------------------------	-----------------------	------------	-------------	------------------	--------------

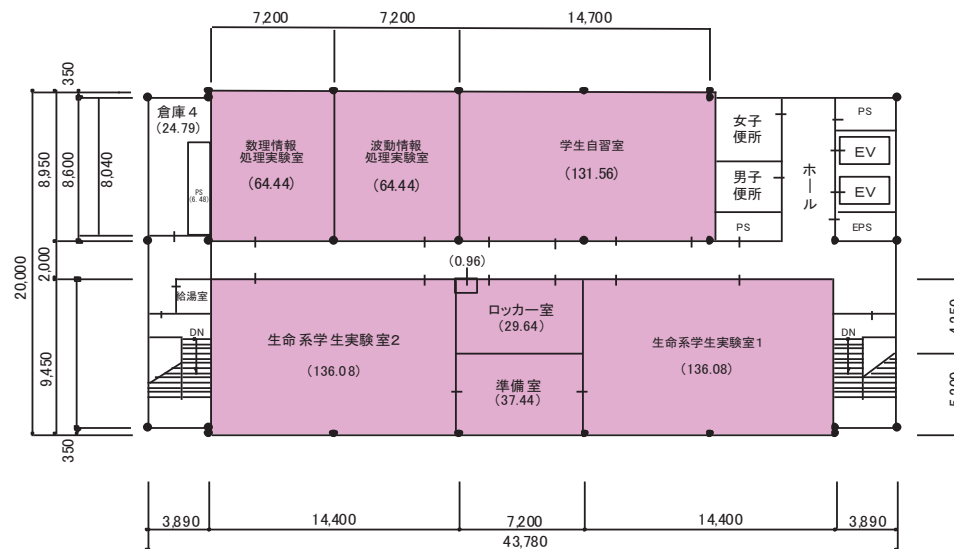


- 大学院工学研究科（電子情報生命工学専攻）の専用部分
- 大学院工学研究科（電子情報生命工学専攻）及び工学部等の共用部分
- 上記以外の部分

図 3-5

区分 北海学園大学工学部 (山鼻校地)	種別 3号館 (工学研究所棟)	図面名 平面図	縮尺 1/300	面積 4階 -882.16	区分 03-3-5
---------------------------	-----------------------	------------	-------------	------------------	--------------



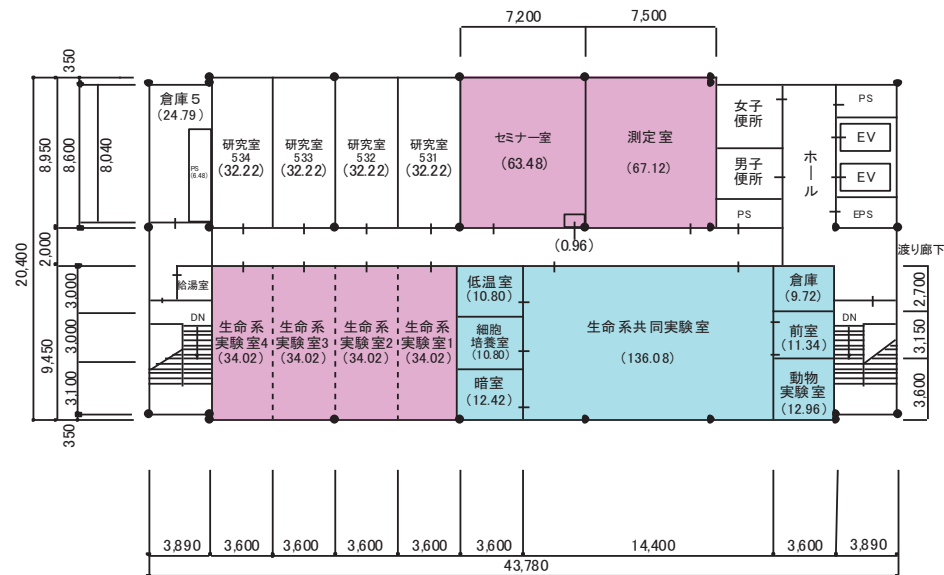

- 大学院工学研究科（電子情報生命工学専攻）の専用部分
- 大学院工学研究科（電子情報生命工学専攻）及び工学部等の共用部分
- 上記以外の部分

図 3-6

区分 北海学園大学工学部 (山鼻校地)	種別 3号館 (工学研究所棟)	図面名 平面図	縮尺 1/300	面積 5階 -882.16	区分 03-3-6
---------------------------	-----------------------	------------	-------------	------------------	--------------