




北海学園大学位置図

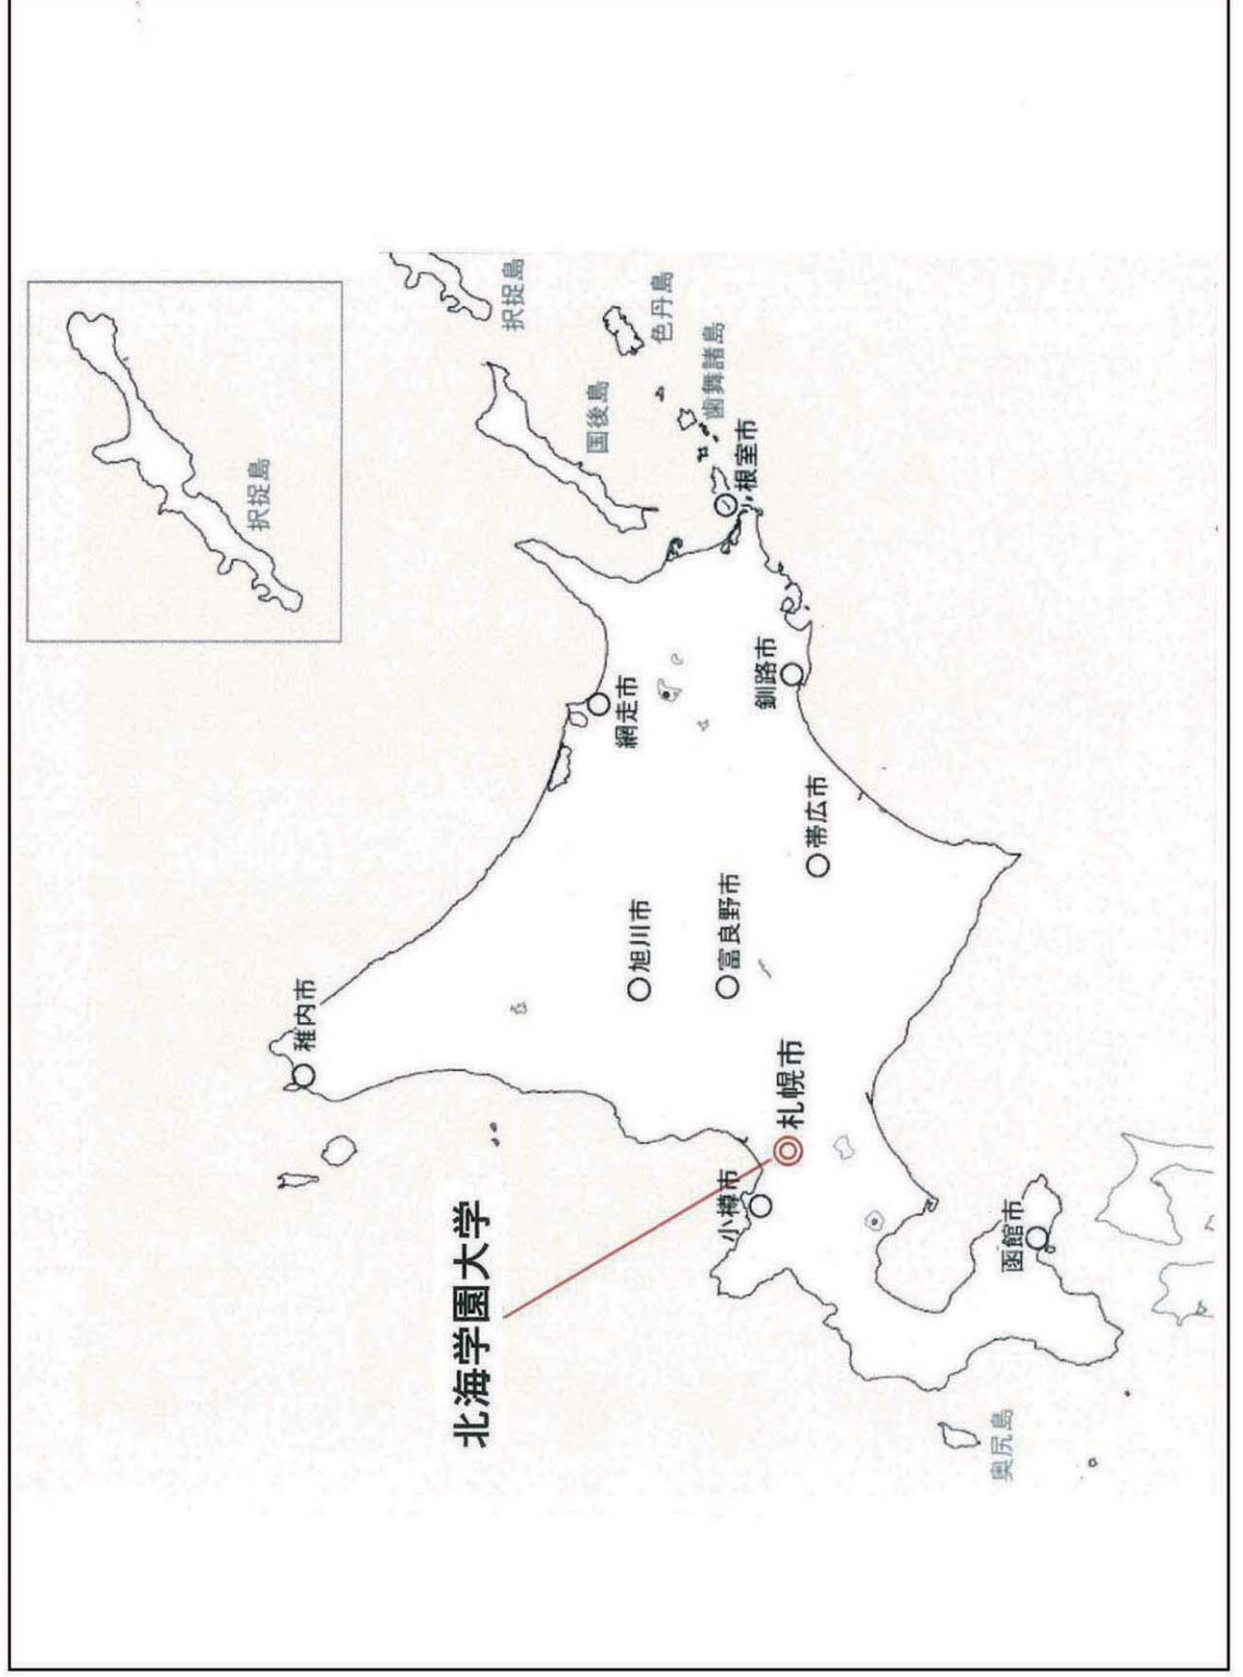

# 私立大学の位置及び校舎の配置図の概要

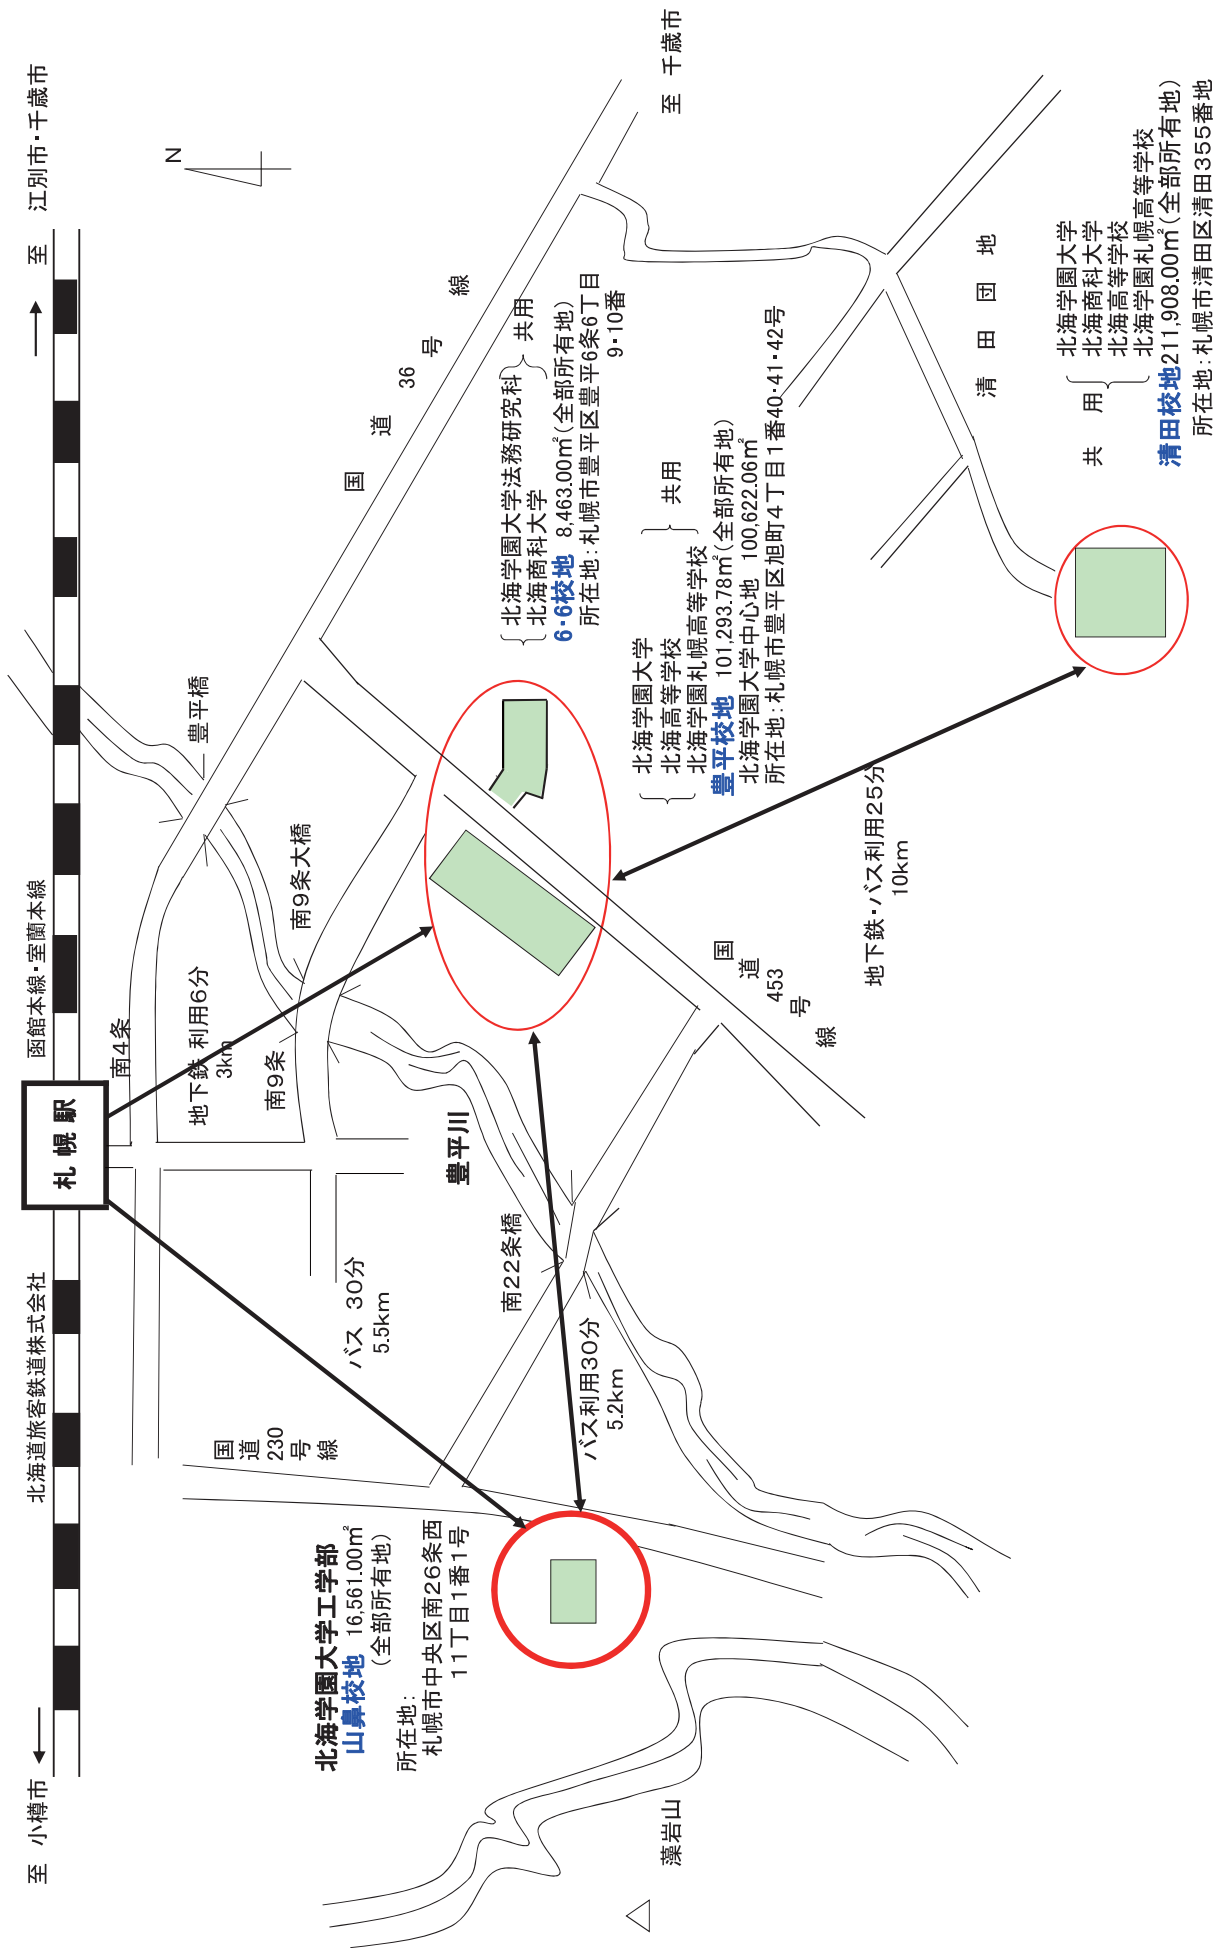

# 北海学園札幌豊平校地配置図

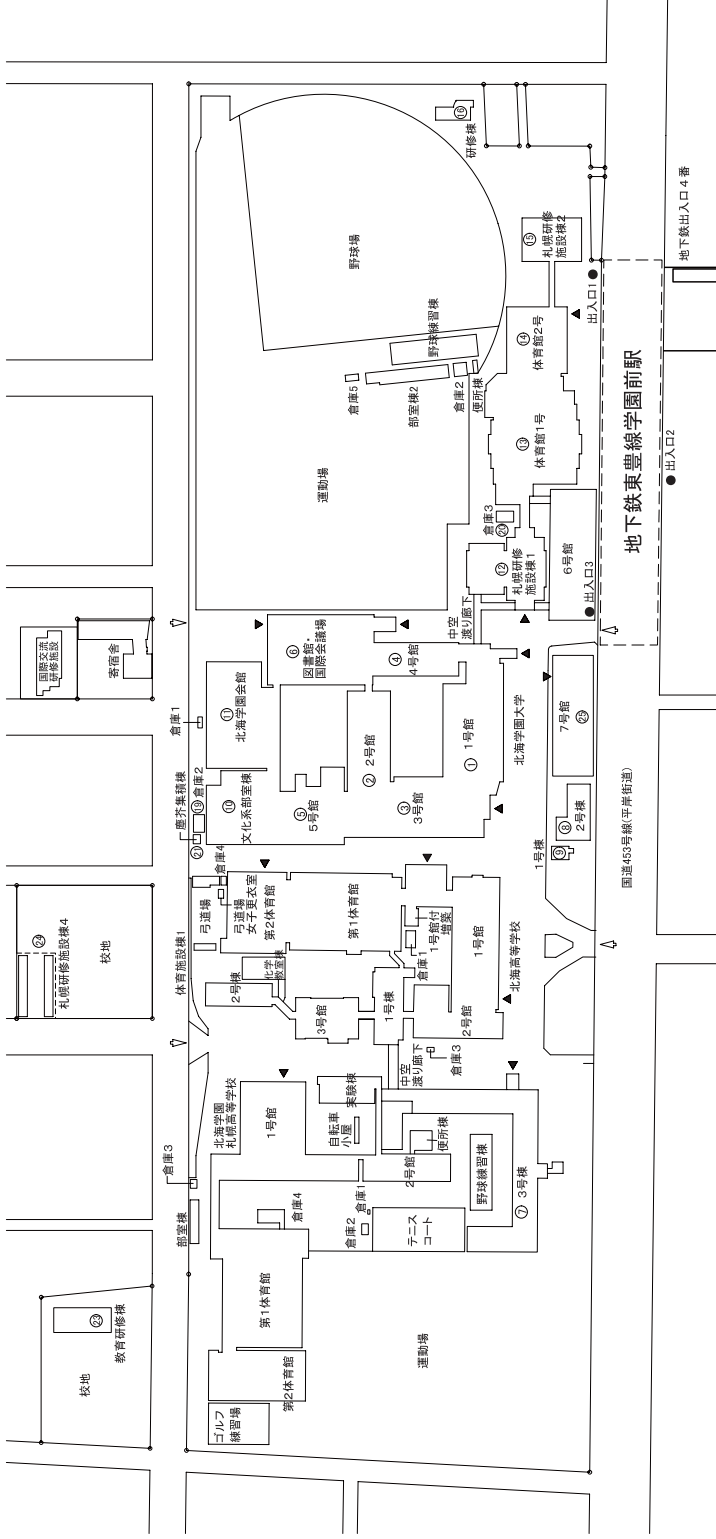


北海学園大学大学院  
 北海学園大学  
 北海高等学校  
 北海学園札幌高等学校

所在地: 札幌市豊平区旭町4丁目1番40・41・42号  
 面積 101,293.78 m<sup>2</sup>

北海学園大学  
 北海商科大学

所在地: 札幌市豊平区豊平6条6丁目9・10番地  
 面積 8,463.00 m<sup>2</sup>

北海学園大学大学院法務研究科  
 (法科大学院)校舎

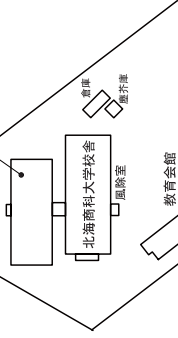

S=1:2,000

# 北海学園札幌豊平校地内建物配置図



■ 北海学園大学大学院  
■ 北海学園大学  
■ 北海学園札幌高等学校

所在地: 札幌市豊平区旭町4丁目1番40・41・42号  
 面積 101,293.78 m<sup>2</sup>

■ 北海学園大学  
■ 北海商科大学

所在地: 札幌市豊平区豊平6条6丁目9・10番地  
 面積 8,463.00 m<sup>2</sup>

S=1:2,000

国道453号線(平岸街道)

地下鉄東豊線学園前駅

● 出入口

地下鉄出入口4番

北海学園大学大学院法務研究科  
(法科大学院)校舎

倉庫

倉庫

風除室

教育会館

倉庫

倉庫

風除室

教育会館

国際交流  
研修施設

寄宿舎

札幌研修施設4

校地

校地

教育研修棟

倉庫3

倉庫1

倉庫5

倉庫2

倉庫4

倉庫2

倉庫1

倉庫3
































































































# 北海学園札幌山鼻校地配置図

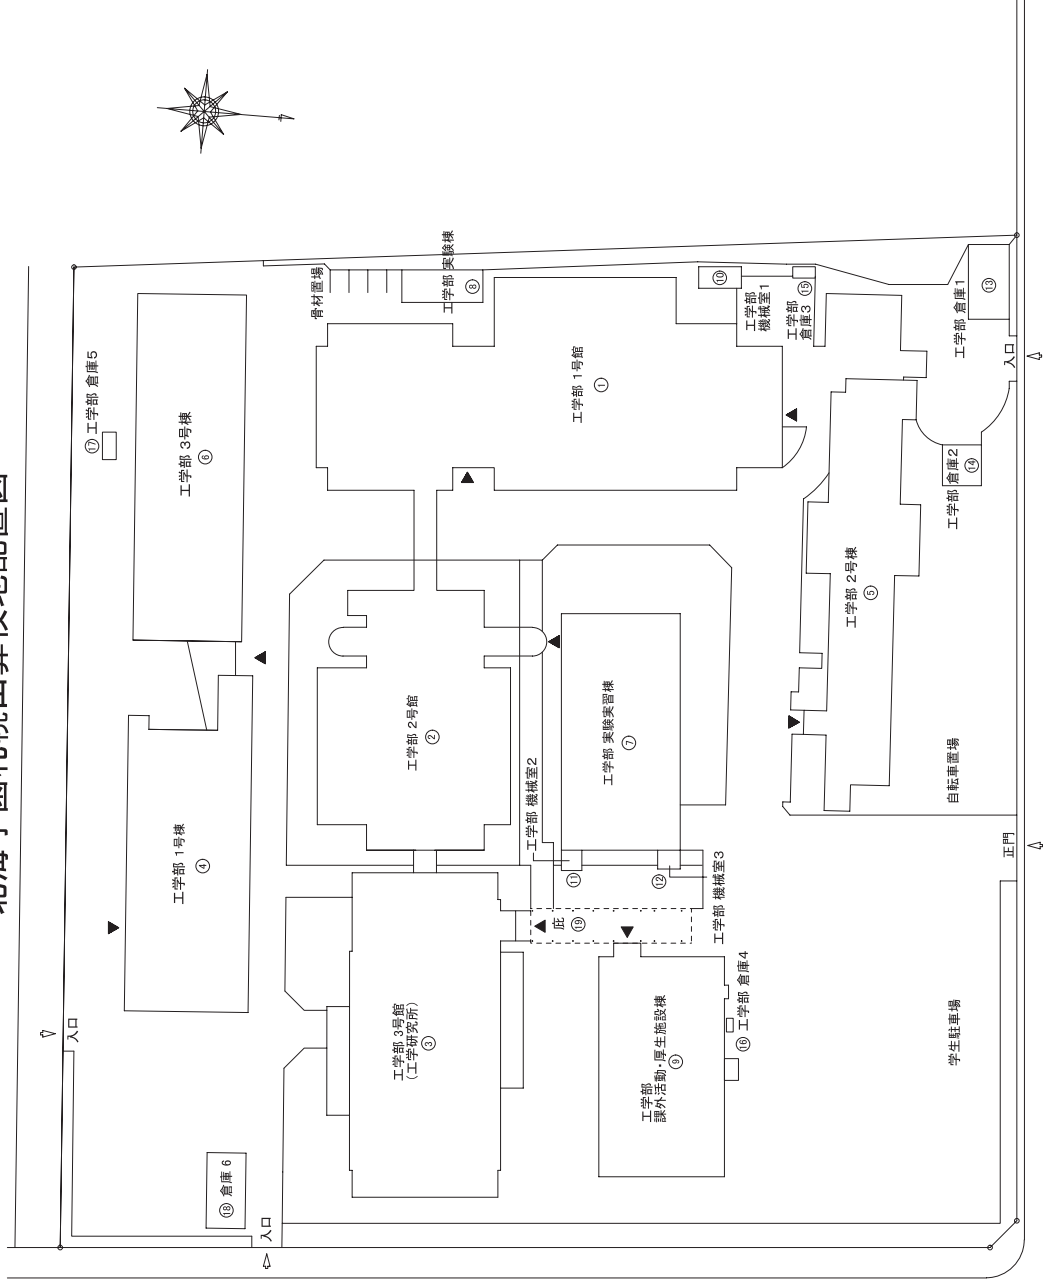

国 道 230 号 (石山通り)

南26条線


北海学園大学工学研究科・北海学園大学工学部

所在地 札幌市中央区南26条西1丁目1番1号

S=1:850

面積: 16,561.00㎡

# 北海学園札幌山鼻校地内建物配置図

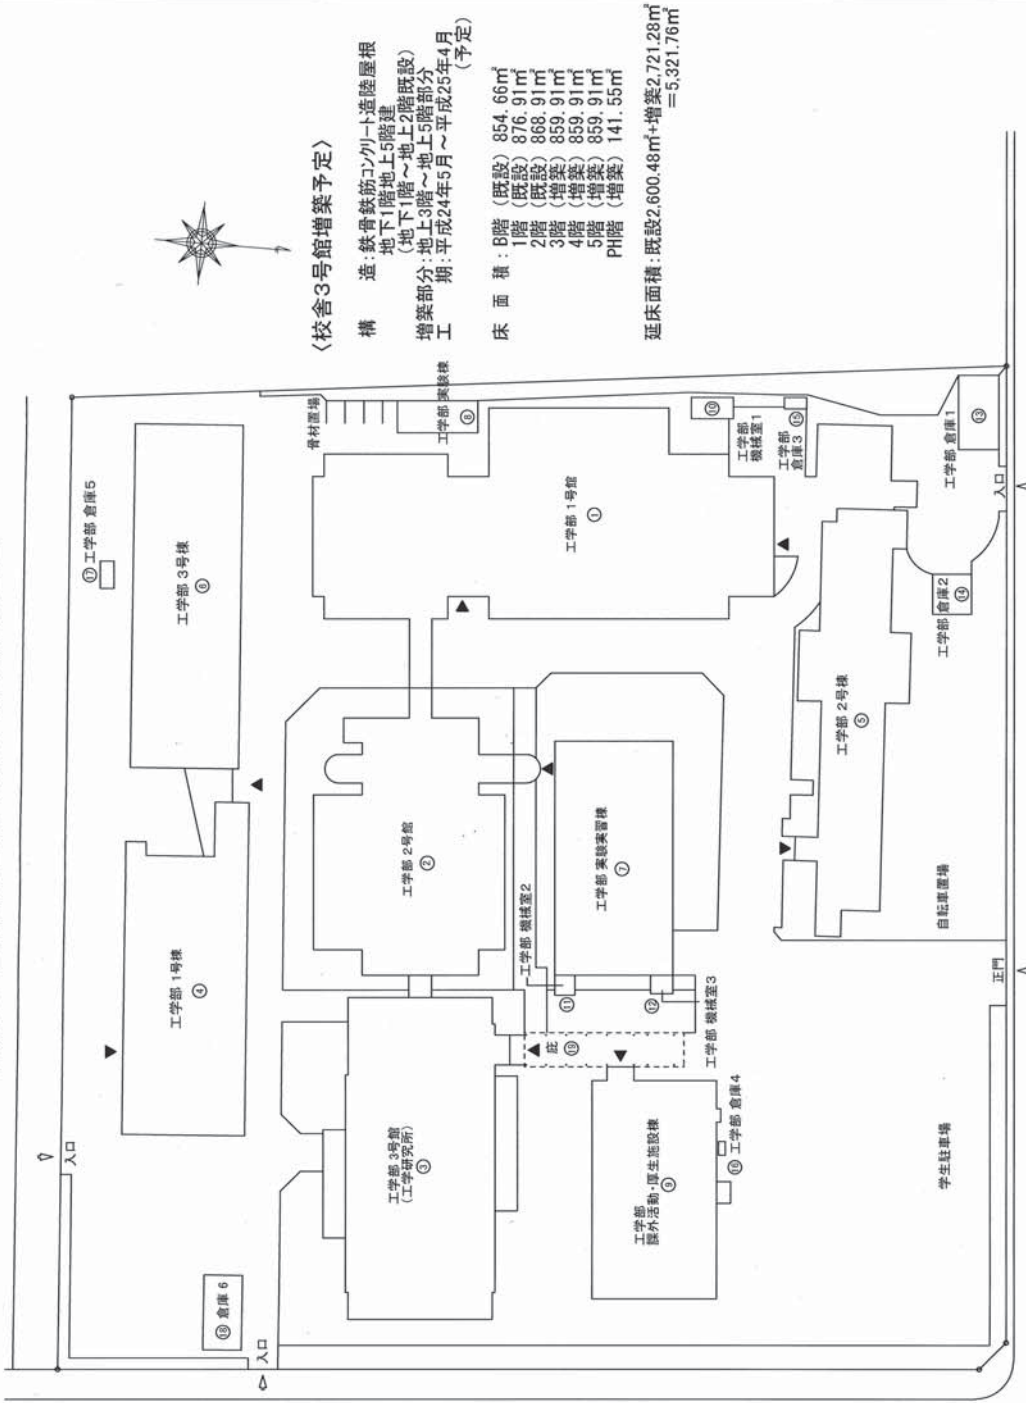

## <校舎3号館増築予定>

構造: 鉄骨鉄筋コンクリート造陸屋根  
 (地下1階地上5階建)  
 増築部分: 地上3階~地上5階部分  
 工期: 平成24年5月~平成25年4月  
 (予定)


床面積	854.66㎡
1階 (既設)	876.91㎡
2階 (既設)	868.91㎡
3階 (増築)	859.91㎡
4階 (増築)	859.91㎡
5階 (増築)	859.91㎡
PH階 (増築)	141.55㎡

延床面積: 既設2,600.48㎡+増築2,721.28㎡  
 =5,321.76㎡

図 道 230 号 ( 石 山 通 り )


北海学園大学院工学研究科・北海学園大学工学部  
 所在地 札幌市中央区南26条西1丁目1番1号  
 面積: 16,561.00㎡  
 S=1:850

北海学園清田校地配置図

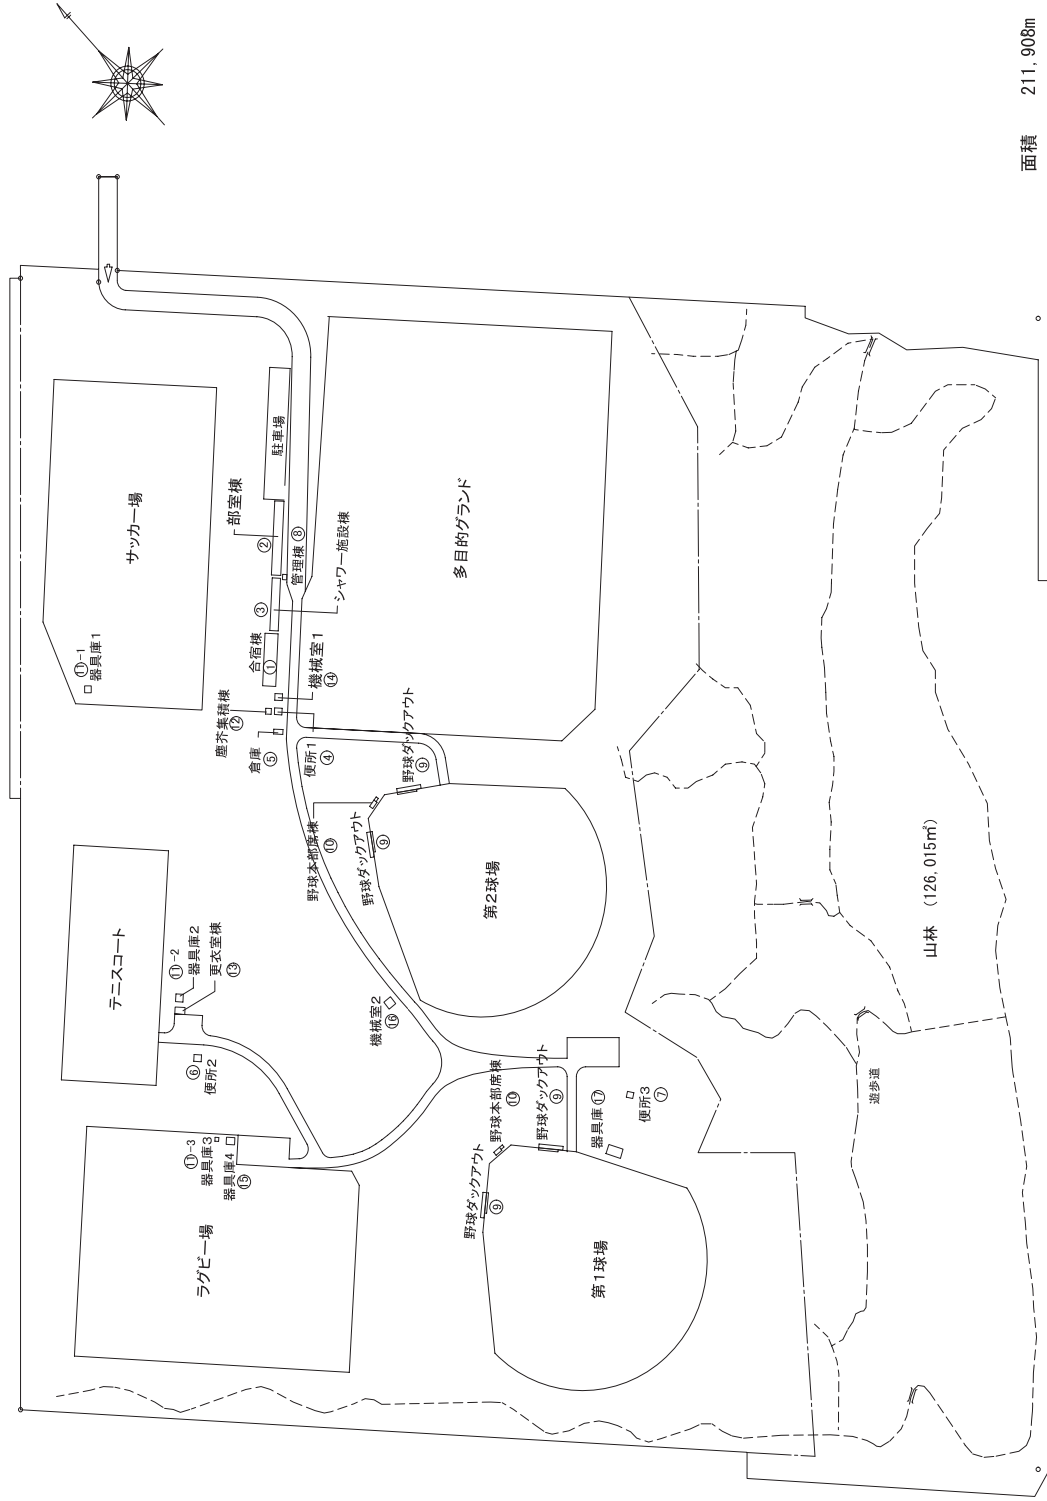

北海学園大学  
 北海高等学校  
 北海学園札幌高等学校  

北海学園清田校地内建物配置図

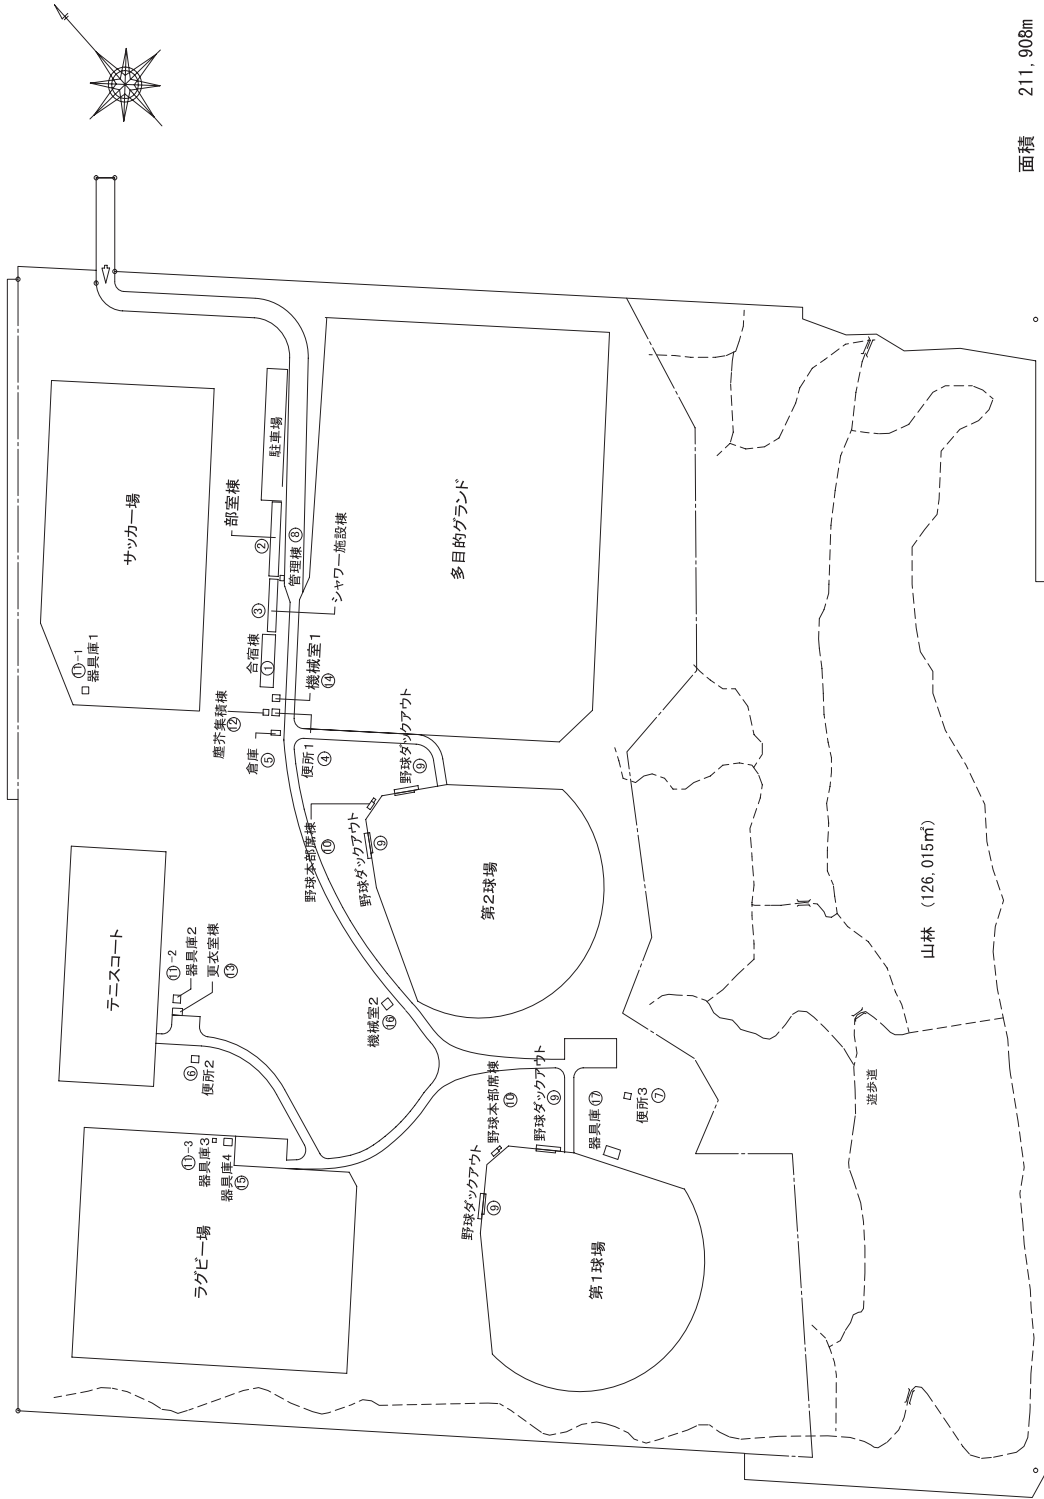


面積 211,908m



S=1:2,500

北海学園大学  
 北海高等学校  
 北海学園札幌高等学校  
 所在地 札幌市豊平区清田355番地





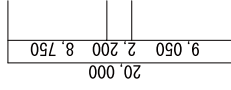



2階平面図

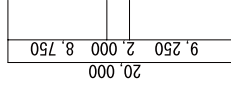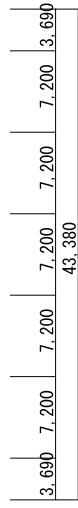



3階平面図

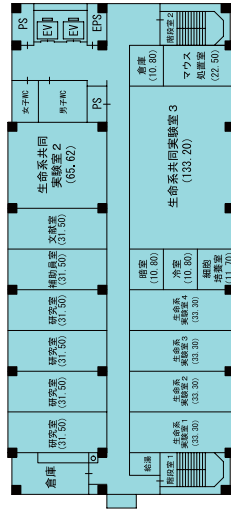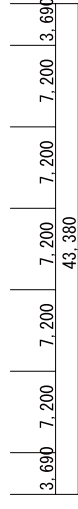


4階平面図

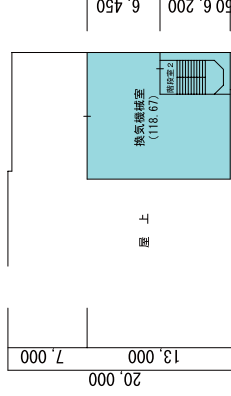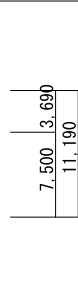


5階平面図

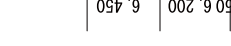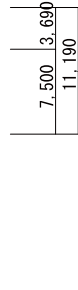



6階平面図

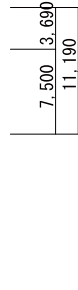


6階平面図

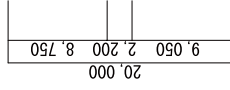



1階平面図

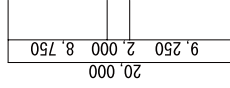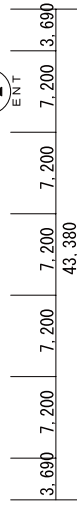


2階平面図

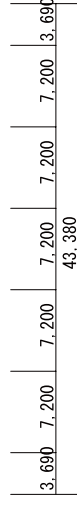


3階平面図

 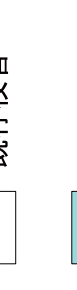


4階平面図

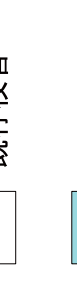


5階平面図

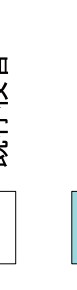


6階平面図

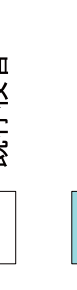



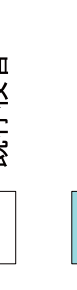



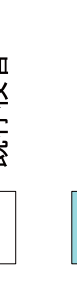



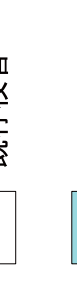



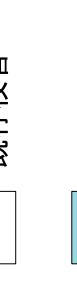



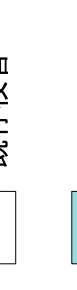



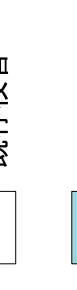



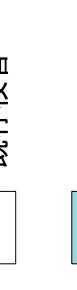



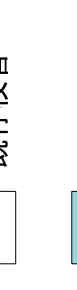



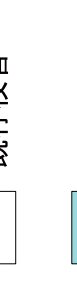




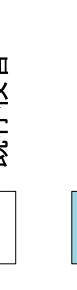



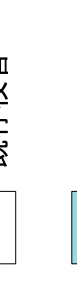



 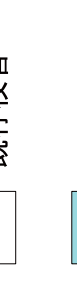



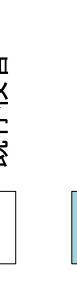



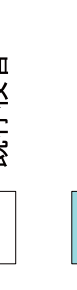


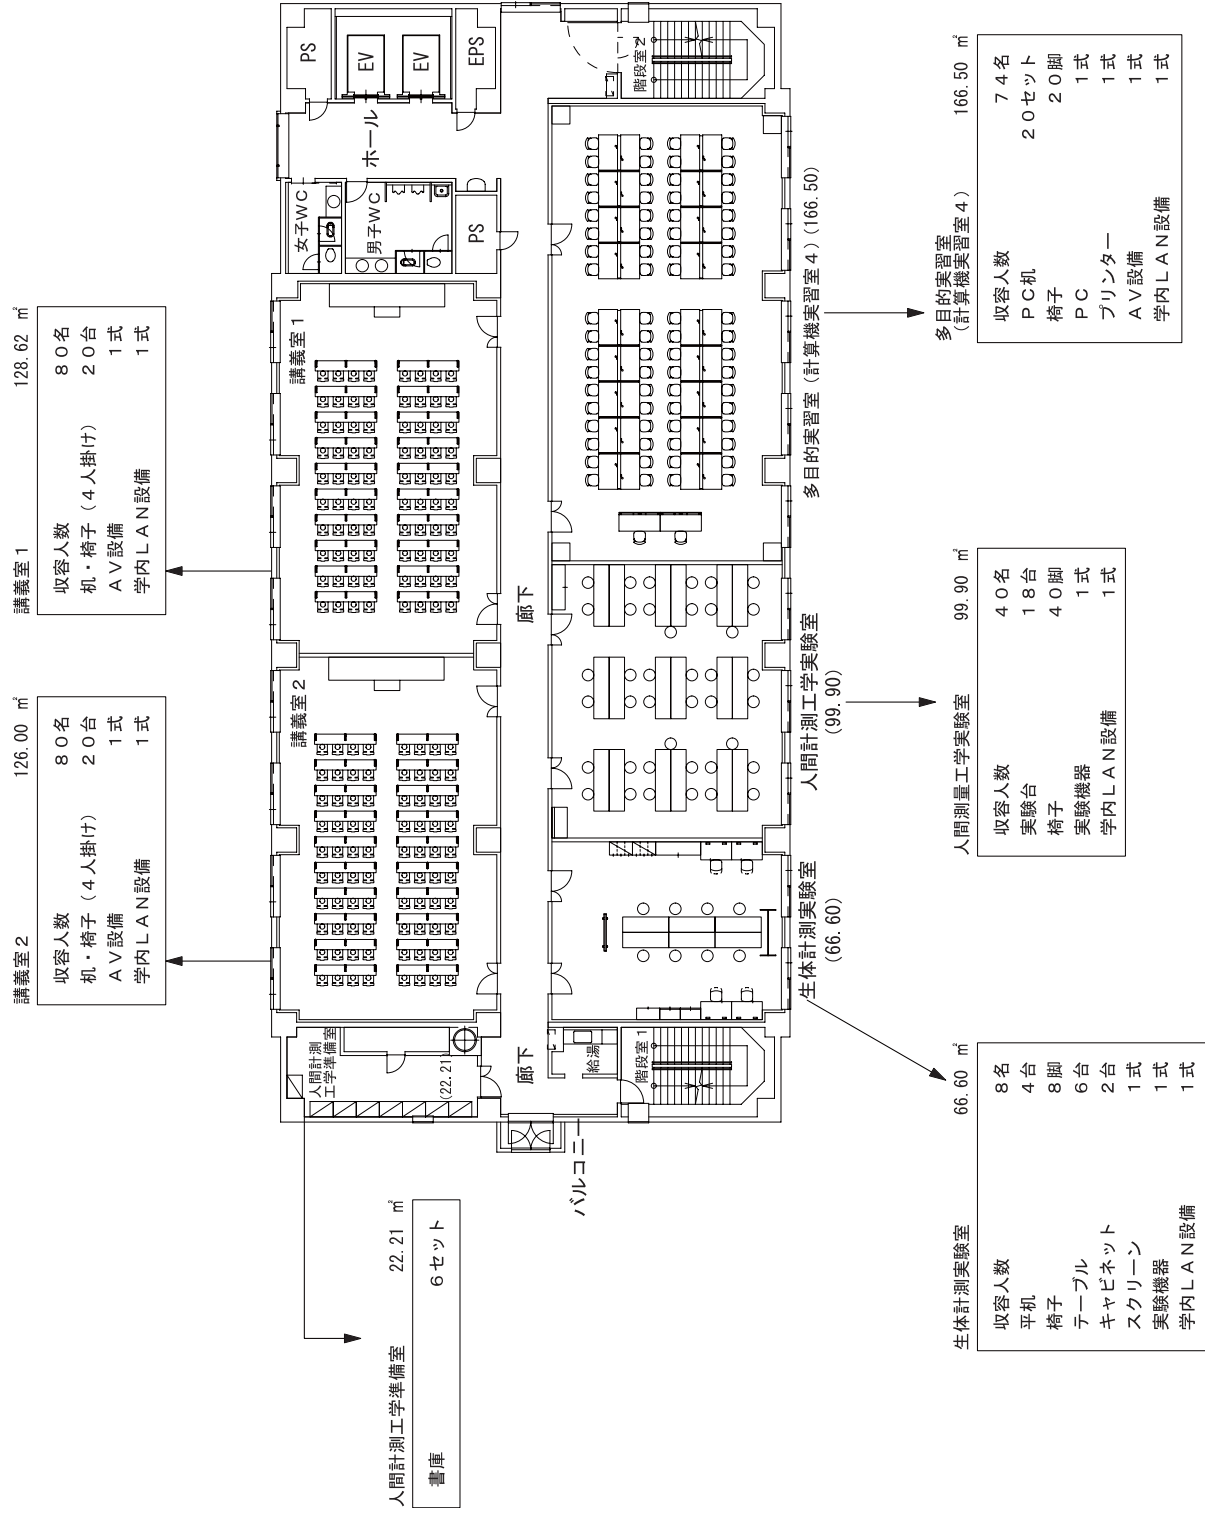

3階平面図

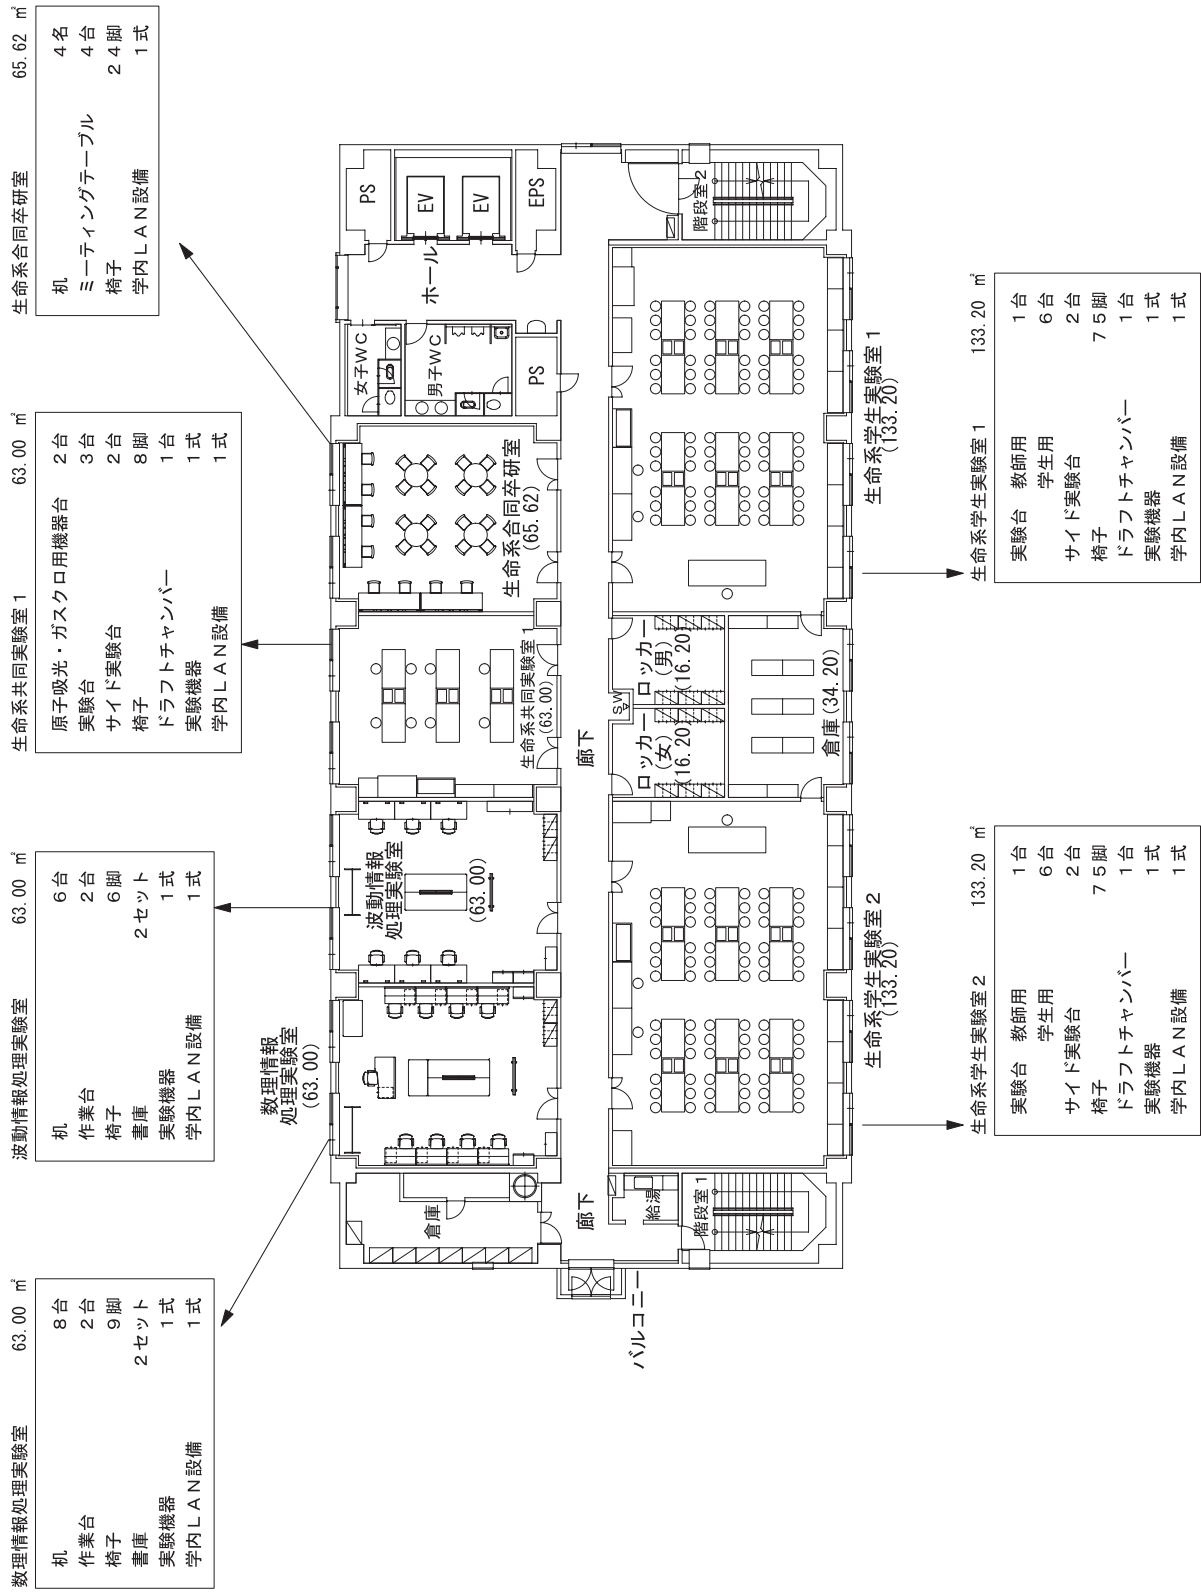

4階平面図

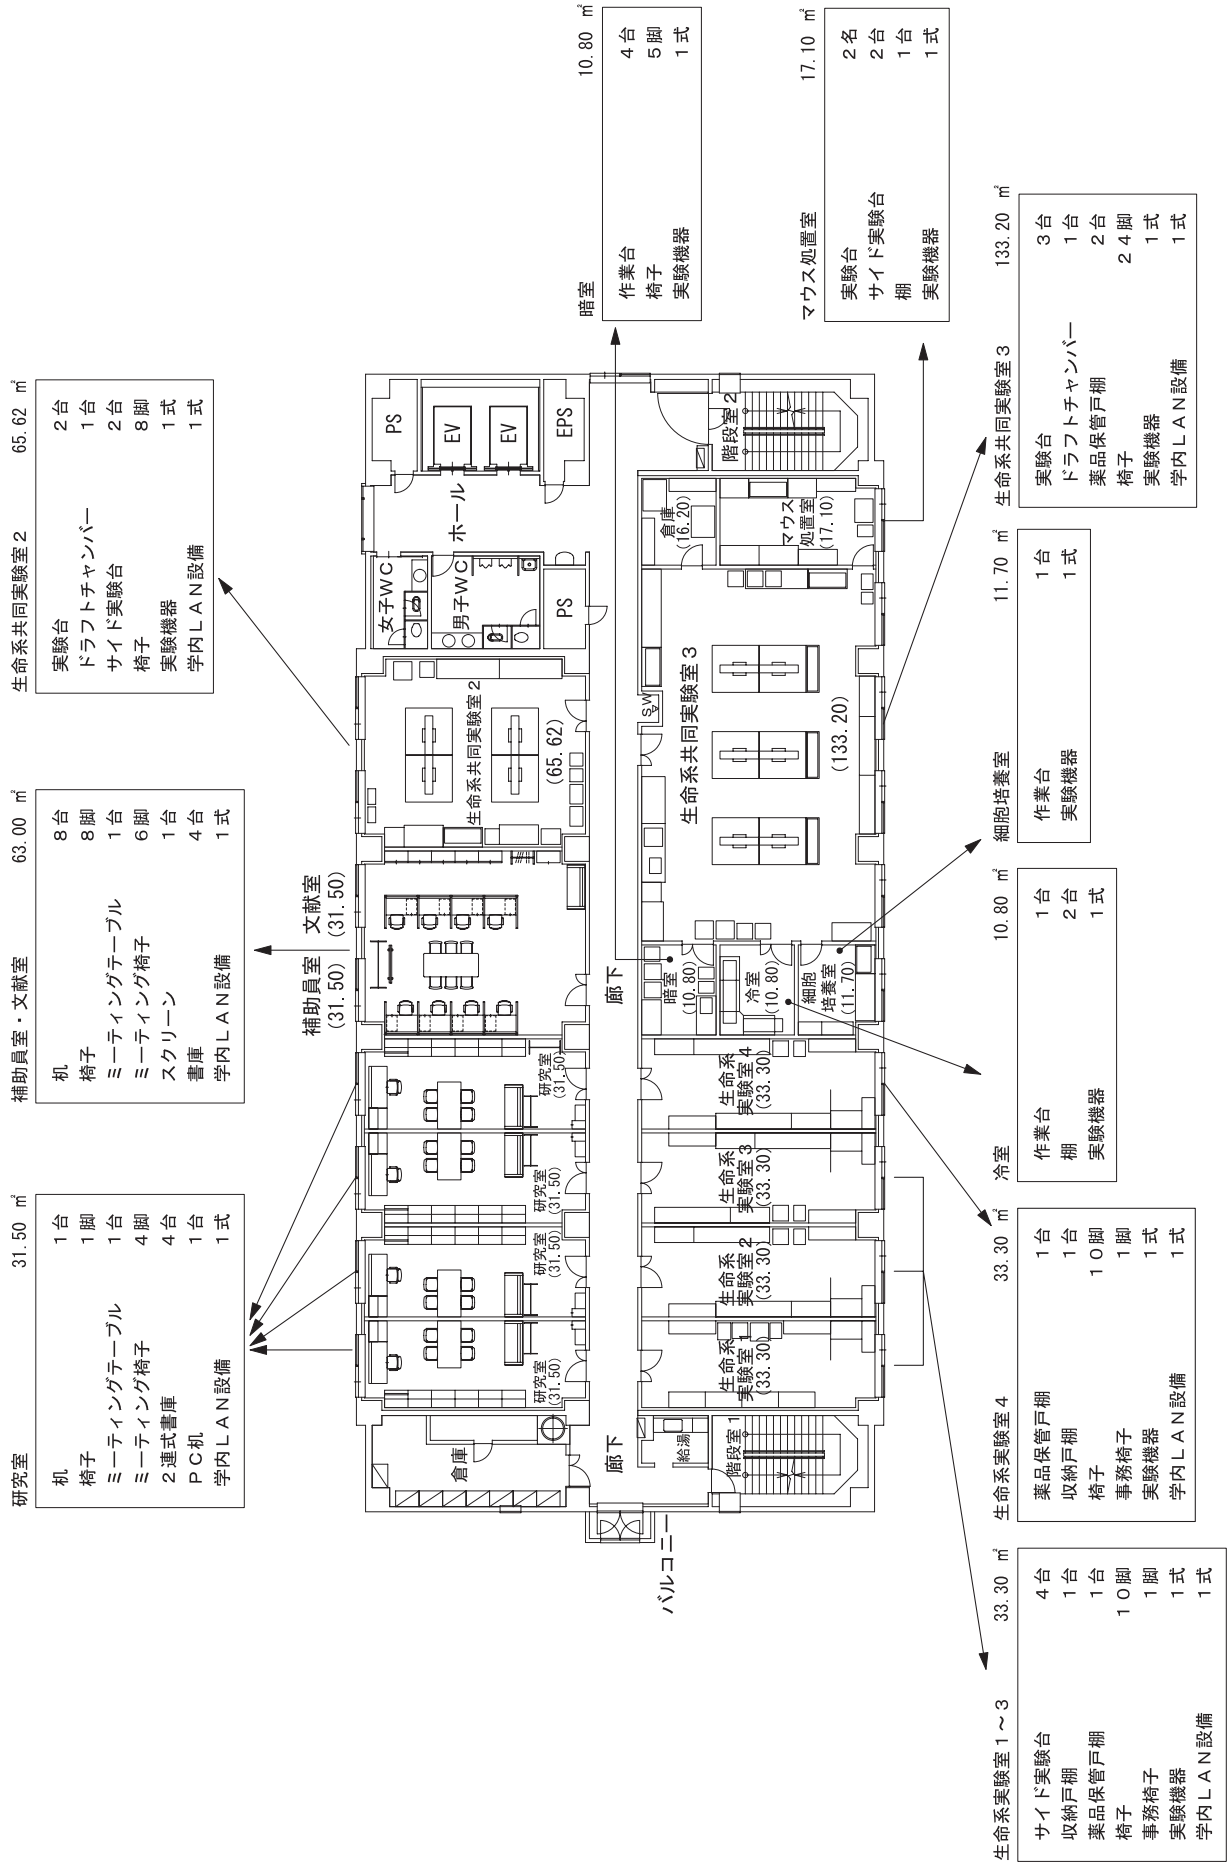

5階平面図